

ЗБІРНИЙ ПЛАН ЗЕМЕЛЬНИХ ДІЛЯНОК, НАДАНИХ У ВЛАСНІСТЬ ЧИ КОРИСТУВАННЯ, ТА ЗЕМЕЛЬНИХ ДІЛЯНОК,  
 ВИКОПУЮВАННЯ З ІНДЕКСНОЇ КАДАСТРОВОЇ КАРТИ  
 з відображенням меж території, на яку розроблено ДПТ

ЗБІРНИЙ ПЛАН ЗЕМЕЛЬНИХ ДІЛЯНОК, НАДАНИХ У ВЛАСНІСТЬ ЧИ КОРИСТУВАННЯ, ТА ЗЕМЕЛЬНИХ ДІЛЯНОК,  
 НЕ НАДАНИХ У ВЛАСНІСТЬ ЧИ КОРИСТУВАННЯ М1:2000


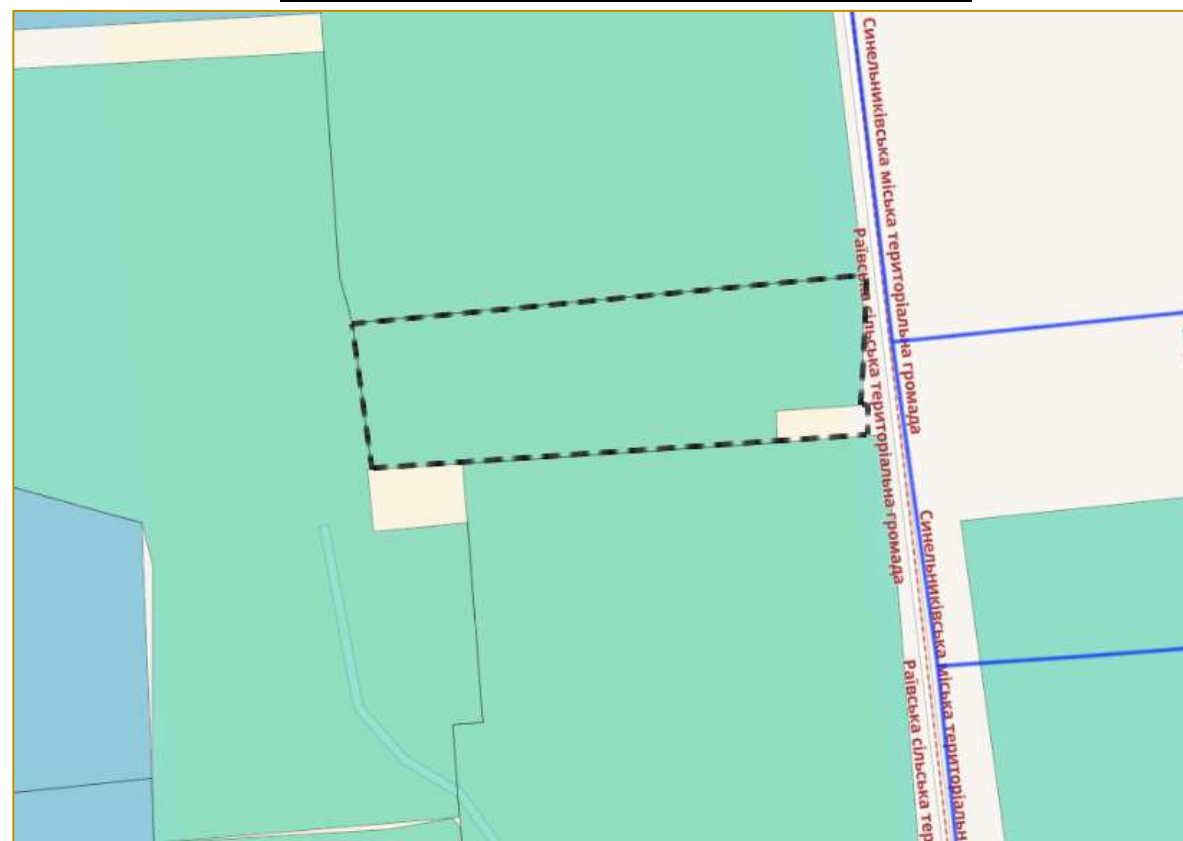


СХЕМА РОЗТАШУВАННЯ

території, на яку розроблено ДПТ в межах Раївської територіальної громади

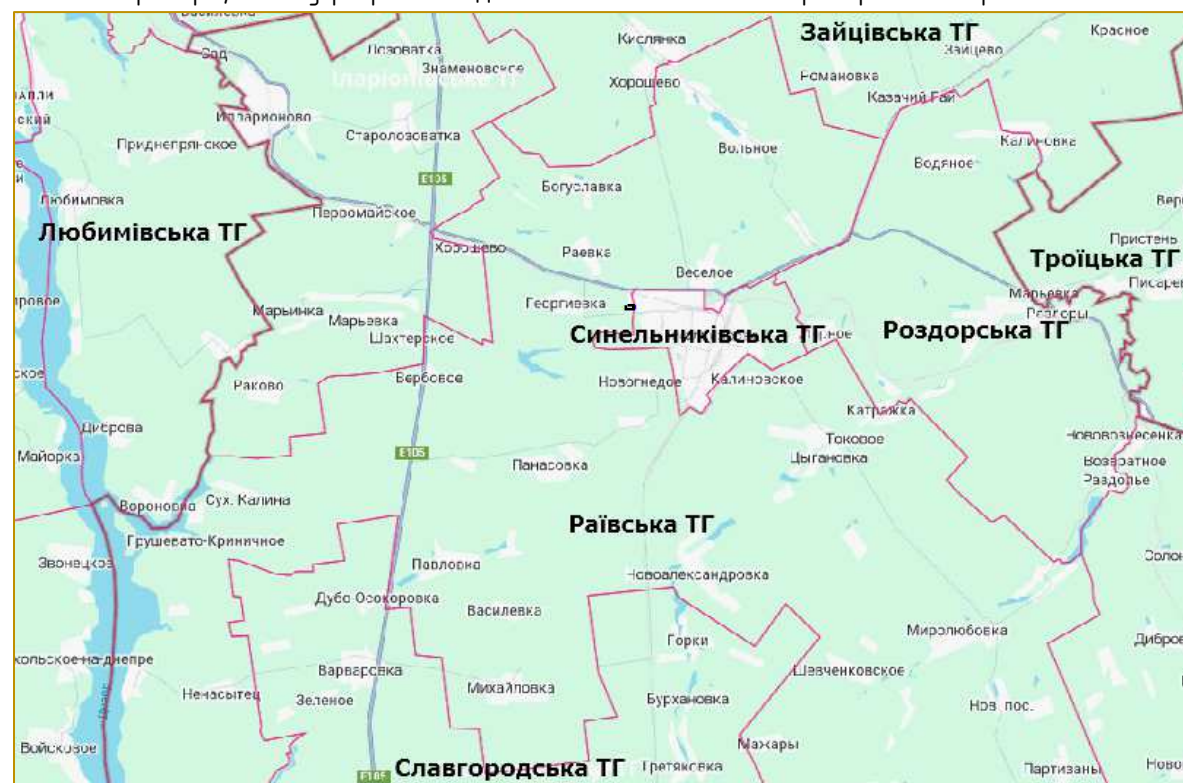


УМОВНІ ПОЗНАЧЕННЯ

- межі території, на яку розроблено ДПТ
- земельна ділянка 1224887100:01:003:0025, що перебуває у комунальній власності
- межі земельної ділянки не наданої у власність або користування громадянам чи юридичним особам
- означення на Плані земельних ділянок, що входять до території ДПТ
- межі земельних ділянок, що розташовані навколо території ДПТ

ПЕРЕЛІК ЗЕМЕЛЬНИХ ДІЛЯНОК, НАДАНИХ У ВЛАСНІСТЬ  
 ТА НЕ НАДАНИХ У ВЛАСНІСТЬ ЧИ КОРИСТУВАННЯ

№ ділянки на Плані	земельна ділянка	суб'єкт права власності на земельну ділянку	форма власності/ вид речового права	орган, що здійснив державну реєстрацію права власності (в державному реєстрі прав), номер запису про право (в державному реєстрі прав) та дата державної реєстрації права	суб'єкт речового права на земельну ділянку	орган, що здійснив державну реєстрацію речового права (в державному реєстрі прав), номер запису про право (в державному реєстрі прав) та дата державної реєстрації права	площа земельної ділянки, га
1	1224887100:01:003:0025	Раївська сільська рада	комунікаційна / право оренди земельної ділянки	виконавчий комітет Раївської сільської ради Синельниківського району Дніпропетровської області, №45174361 від 18.11.2021	ТОВАРИСТВО З ОБМЕЖЕНОЮ ВІДПОВІДАЛЬНІСТЮ "ЄВРОГРУПТРАНС"	виконавчий комітет Раївської сільської ради Синельниківського району Дніпропетровської області, №49713748 від 20.03.2023	0.8067
2	земельна ділянка не надана у власність або користування громадянам чи юридичним особам	-	-	-	-	-	0.0305
Разом							0.8372

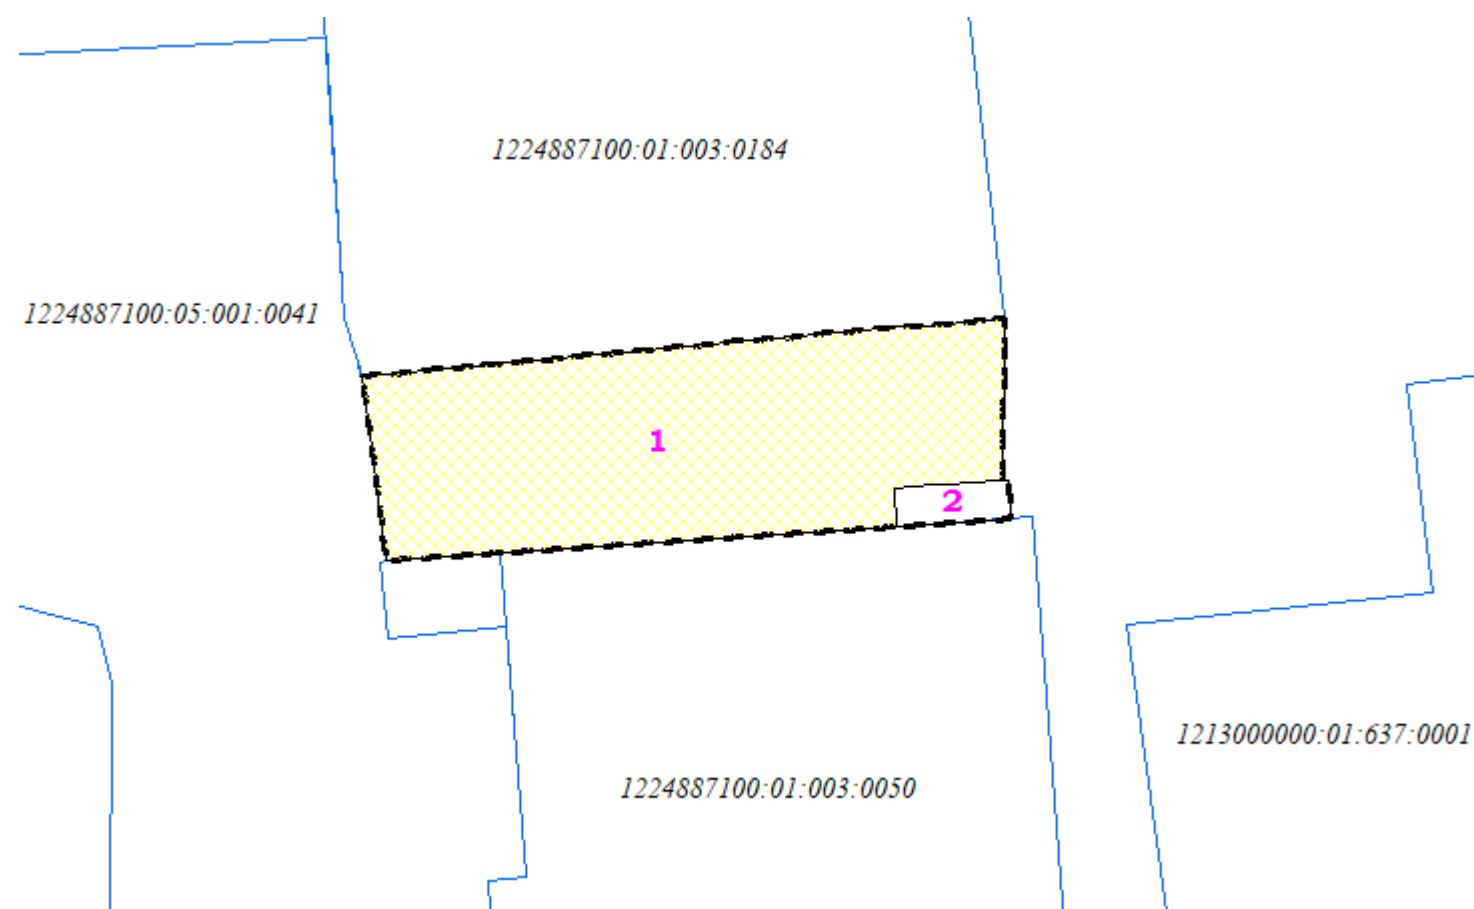

					Замовник: РАІВСЬКА СІЛЬСЬКА РАДА				
					08.23/229.1				
					Детальний план частини території Раївської сільської ради Синельниківського району Дніпропетровської області (за межами населеного пункту) в районі вулиці Агропромислова				
Зміна	Кільк.	Аркуш	№ док	Підпис	Дата				
					2023				
					щодо можливості розміщення будівлі підприємства		Стадія	Аркуш	Аркушів
Директор					Шатов	ДПТ		7	1
Виконав					Адодіна				
					Збірний план земельних ділянок, наданих у власність чи користування, та земельних ділянок, не наданих у власність чи користування				