

**ПЛАН РОЗПОДІЛУ ЗЕМЕЛЬ ЗА КАТЕГОРІЯМИ, ВЛАСНИКАМИ І КОРИСТУВАЧАМИ
(ФОРМА ВЛАСНОСТІ, ВИД РЕЧОВОГО ПРАВА), УГІДЬМИ З ВІДОБРАЖЕННЯМ НАЯВНИХ ОБМЕЖЕНЬ (ОБТЯЖЕНЬ) М1:1000**

РОЗПОДІЛ ЗЕМЕЛЬ ЗА КАТЕГОРІЯМИ, ВЛАСНИКАМИ, УГІДЬМИ З НАЯВНИМИ ОБМЕЖЕННЯМИ


№ ділянки на Плані	суб'єкт речового права на земельну ділянку, що входить до території проектних робіт	форма власності на земельну ділянку (код)*	категорія земель за основним цільовим призначенням (код)*	вид цільового призначення (код КВЦПЗД)*	загальна площа, га	земельні угіддя згідно з КВЗУ площа, га	обмеження щодо використання земельної ділянки площа, га
						землі під будівлями та спорудами промислових підприємств 011 01*	
1	1224887100:01:003:0025 ТОВАРИСТВО З ОБМЕЖЕНОЮ ВІДПОВІДАЛЬНІСТЮ "ЄВРОГРУПТРАНС"	200	900	11.02	0.8067	0.8067	0.0685
2	земельна ділянка не надана у власність або користування громадянам чи юридичним особам	-	-	-	0.0305	0.0305	-
Всього:					0.8372	0.8372	0.0685

*відповідно до Постанови КМУ «Про затвердження Порядку ведення Державного земельного кадастру» №1051 від 17.10.12

ЗАПЛАНОВАНИ ЗЕМЛЕВПОРЯДНІ ЗАХОДИ НА ТЕРИТОРІЇ ПРОЕКТНИХ РОБІТ

№ ділянки на Плані	суб'єкт речового права на земельну ділянку площею, га, що входить до території проектних робіт	категорія земель за основним цільовим призначенням (код)*		вид цільового призначення (код КВЦПЗД)*		земельні угіддя згідно з КВЗУ (код)*		обмеження щодо використання земельної ділянки (код)*	
		до проекту	згідно з проектом	до проекту	згідно з проектом	до проекту	згідно з проектом	до проекту	згідно з проектом
1	земельна ділянка 1224887100:01:003:0025 площею 0.8067 га комунальної власності в оренді ТОВАРИСТВО З ОБМЕЖЕНОЮ ВІДПОВІДАЛЬНІСТЮ "ЄВРОГРУПТРАНС"	900	900	11.02	11.02	011 01	011 01	01.05	01.05, 03.01
2	земельна ділянка площею 0.0305 га комунальної власності в оренді ТОВАРИСТВО З ОБМЕЖЕНОЮ ВІДПОВІДАЛЬНІСТЮ "ЄВРОГРУПТРАНС"	-	900	-	11.02	011 01	011 01	-	01.05, 03.01

*відповідно до Постанови КМУ «Про затвердження Порядку ведення Державного земельного кадастру» №1051 від 17.10.12

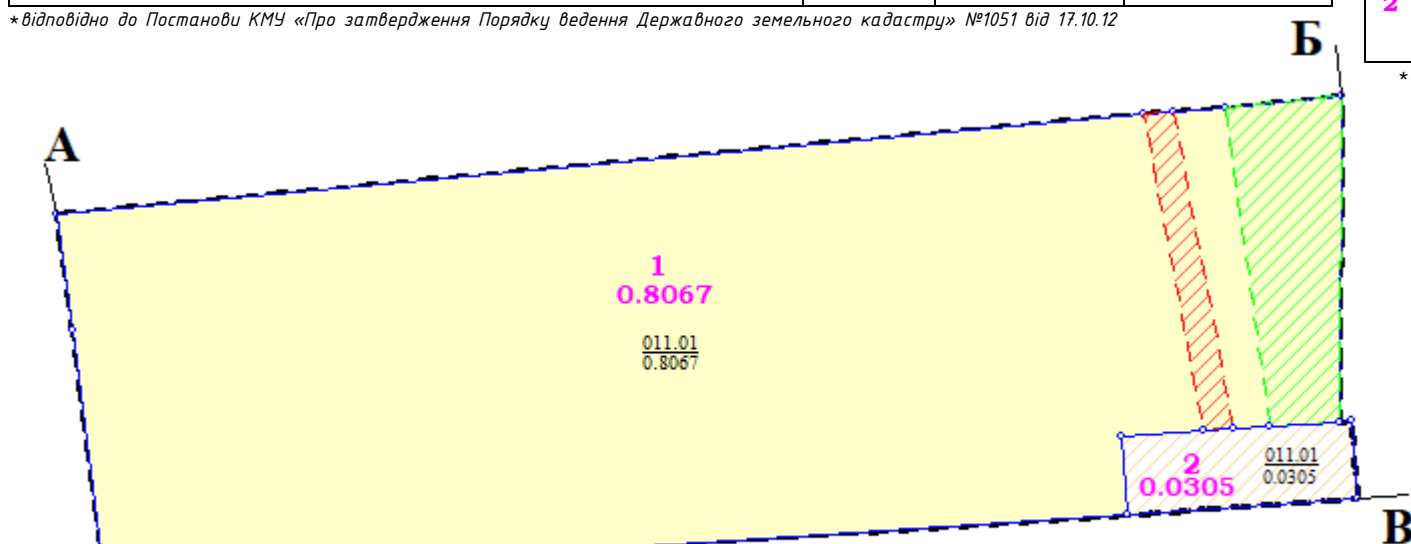

ОПИС МЕЖ

- А - Б землі в постійному користуванні ПАТ "АГРОТЕХСЕРВІС-СИНЕЛЬНИКОВЕ" (кадастровий номер 1224887100:01:003:0184)
- Б - В землі сільської ради
- В - Г землі в користуванні ТОВ "СИНЕЛЬНИКІВСЬКИЙ КОМБІКОРМОВИЙ ЗАВОД" (кадастровий номер 1224887100:01:003:0050)
- Г - Д землі сільської ради
- Д - А землі в оренді гр. Купрієнка С.П. та ТОВ НВП "ПРОММАШ" (кадастровий номер 1224887100:05:001:0041)

УМОВНІ ПОЗНАЧЕННЯ

- межі території, на яку розроблено ДПТ загальною площею 0.8372 га
- земельна ділянка 1224887100:01:003:0025 площею 0.8067 га
- земельна ділянка не надана у власність або користування громадянам чи юридичним особам площею 0.0305 га
- 1** - означення на Плані земельної ділянки, що входить до території ДПТ
- 011 01 - код угіддя згідно з КВЗУ
- 0.8067 - площа угіддя
- КН, 2КН - капітальна нежитлова забудова одно,двоповерхова
- наявні обмеження щодо використання земель та земельних ділянок:**
- 01.05 охоронна зона навколо (уздовж) об'єкта енергетичної системи (ПЛЕМ 0.4 кВ) площею 0.0168 га
- 01.05 охоронна зона навколо (уздовж) об'єкта енергетичної системи (ПЛЕМ 10 кВ) площею 0.0517 га
- проектні обмеження щодо використання земель та земельних ділянок:**
- (01.05) охоронна зона навколо (уздовж) об'єкта енергетичної системи (ПЛЕМ 10 кВ) площею 0.0457 га
- (03.01) санітарно-захисна зона навколо об'єкта (виробничі та комунальні підприємства IV класу шкідливості) площею 0.8372 га



						Замовник: РАЇВСЬКА СІЛЬСЬКА РАДА		
						08.23/229.1		
						Детальний план частини території Раївської сільської ради Синельниківського району Дніпропетровської області (за межами населеного пункту) в районі вулиці Агропромислова		
Зміна	Кільк.	Аркуш	№ док	Підпис	Дата	щодо можливості розміщення будівлі підприємства		
					2023			
Директор		Шатов				Стадія	Аркуш	Аркушів
Виконав		Адодіна				ДПТ	8	2
						План розподілу земель за категоріями, власниками і користувачами (форма власності, вид речового права), угіддями з відображенням наявних обмежень (обтяжень)		

