


ПЛАН ІСНУЮЧОГО ВИКОРИСТАННЯ ТЕРИТОРІЇ М 1 : 2 000

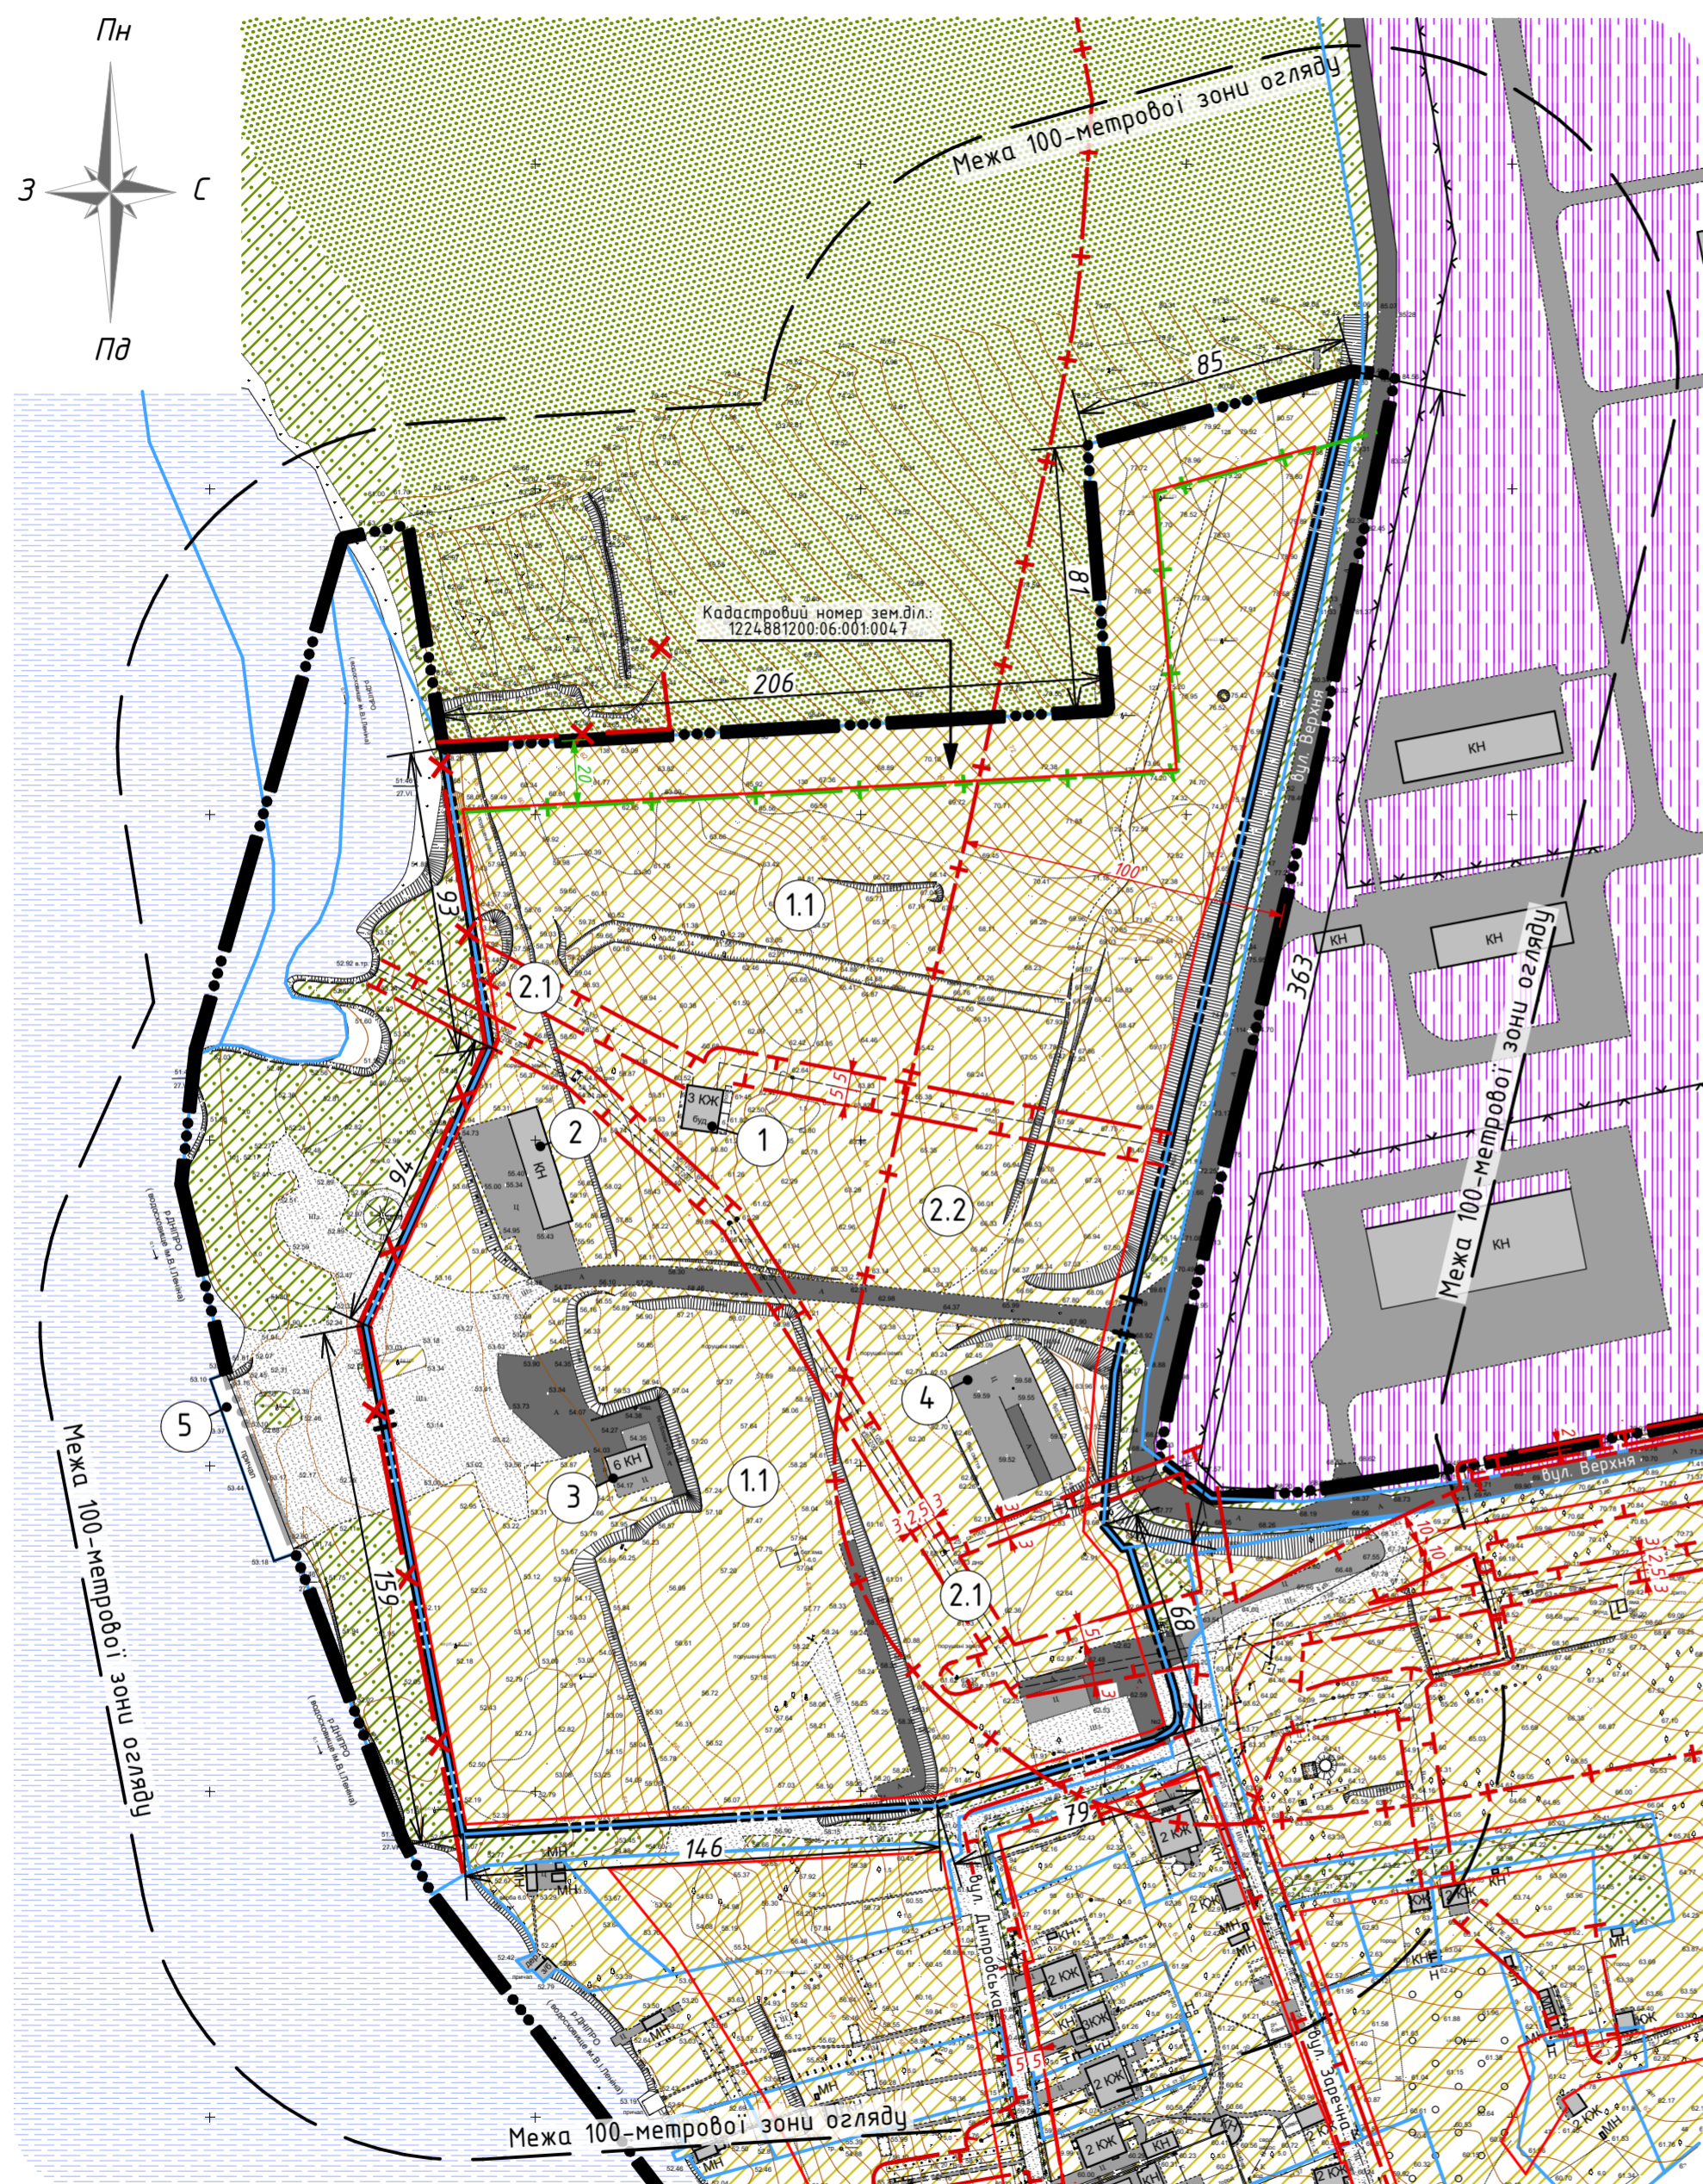

УМОВНІ ПОЗНАЧЕННЯ:

- МЕЖІ ДІЛЯНОК, ЗОН ТА МАЙДАНЧИКІВ**
- Існуючі: Межа території с.Воронове згідно генерального плану
 - Існуючі: Межа проектних робіт
 - : Межа 100-метрової зони огляду
 - : Кадastroві дані щодо існуючих відводів
 - : Червона лінія вулиць
 - : Межа охоронної зони
 - : Межа санітарно-захисної зони
 - : Протипожежна лінія
 - : Прибережна захисна смуга

ЗОНУВАННЯ ТЕРИТОРІЇ ЩОДО ЇЇ ФУНКЦІОНАЛЬНОГО ВИКОРИСТАННЯ

- Існуючі: Житлова садибна забудова
- Існуючі: Сільськогосподарська територія
- Існуючі: Територія інженерної інфраструктури
- Існуючі: Озелення спецпризначення
- Існуючі: Озелення загального користування
- Існуючі: Водна поверхня

БУДІВЛІ ТА СПОРУДИ

- Існуючі: КЖ: Житловий буд.
- Існуючі: КН: Нежитловий буд.
- А: Проїжджа частина вулиць з асфальтованим покриттям
- Ц: Поліпшене покриття
- Шл: Огородження (різного типу)

ЕКСПЛІКАЦІЯ

№	Найменування	Примітки
В межах проектних робіт		
1	Житловий будинок	Існ.
2	Нежитловий будинок	Існ.
3	Нежитловий будинок	Існ.
4	Пожежна водоїма	Існ.
5	Причал	Існ.

БАЛАНС ТЕРИТОРІЇ

№	Показники	Од-ця виміру	Вихідний 2019р.
ТЕРИТОРІЯ В МЕЖАХ ПРОЕКТНИХ РОБІТ всього:		га	8,1184
1	Сельдишна територія:		
	1.1 Житлова садибна зона	га	8,1184
2	Охорона навколишнього середовища:		
	2.1 Площа території, що попадає в межі ОЗ	га	0,5796
	2.2 Площа території, що попадає в межі СЗЗ	га	3,2488

Замовник: Раївська сільської ради Синецького району.						Договір № 04.19/148.1		
Детальний план частини території с. Воронове Синецького району Дніпропетровської області								
Зм.	Кіл.	Аркуш	№ док.	Підпис	Дата	Стадія	Аркуш	Аркушів
					2019	ДПТ	2	
ГАП Швець Виконав Радіонова						що до можливості розміщення зернового терміналу по вул. Дніпровська, 5		
План існуючого використання території								

Інв. № ориз. _____
 Пліб. та дата _____
 Зам. інв. № _____