
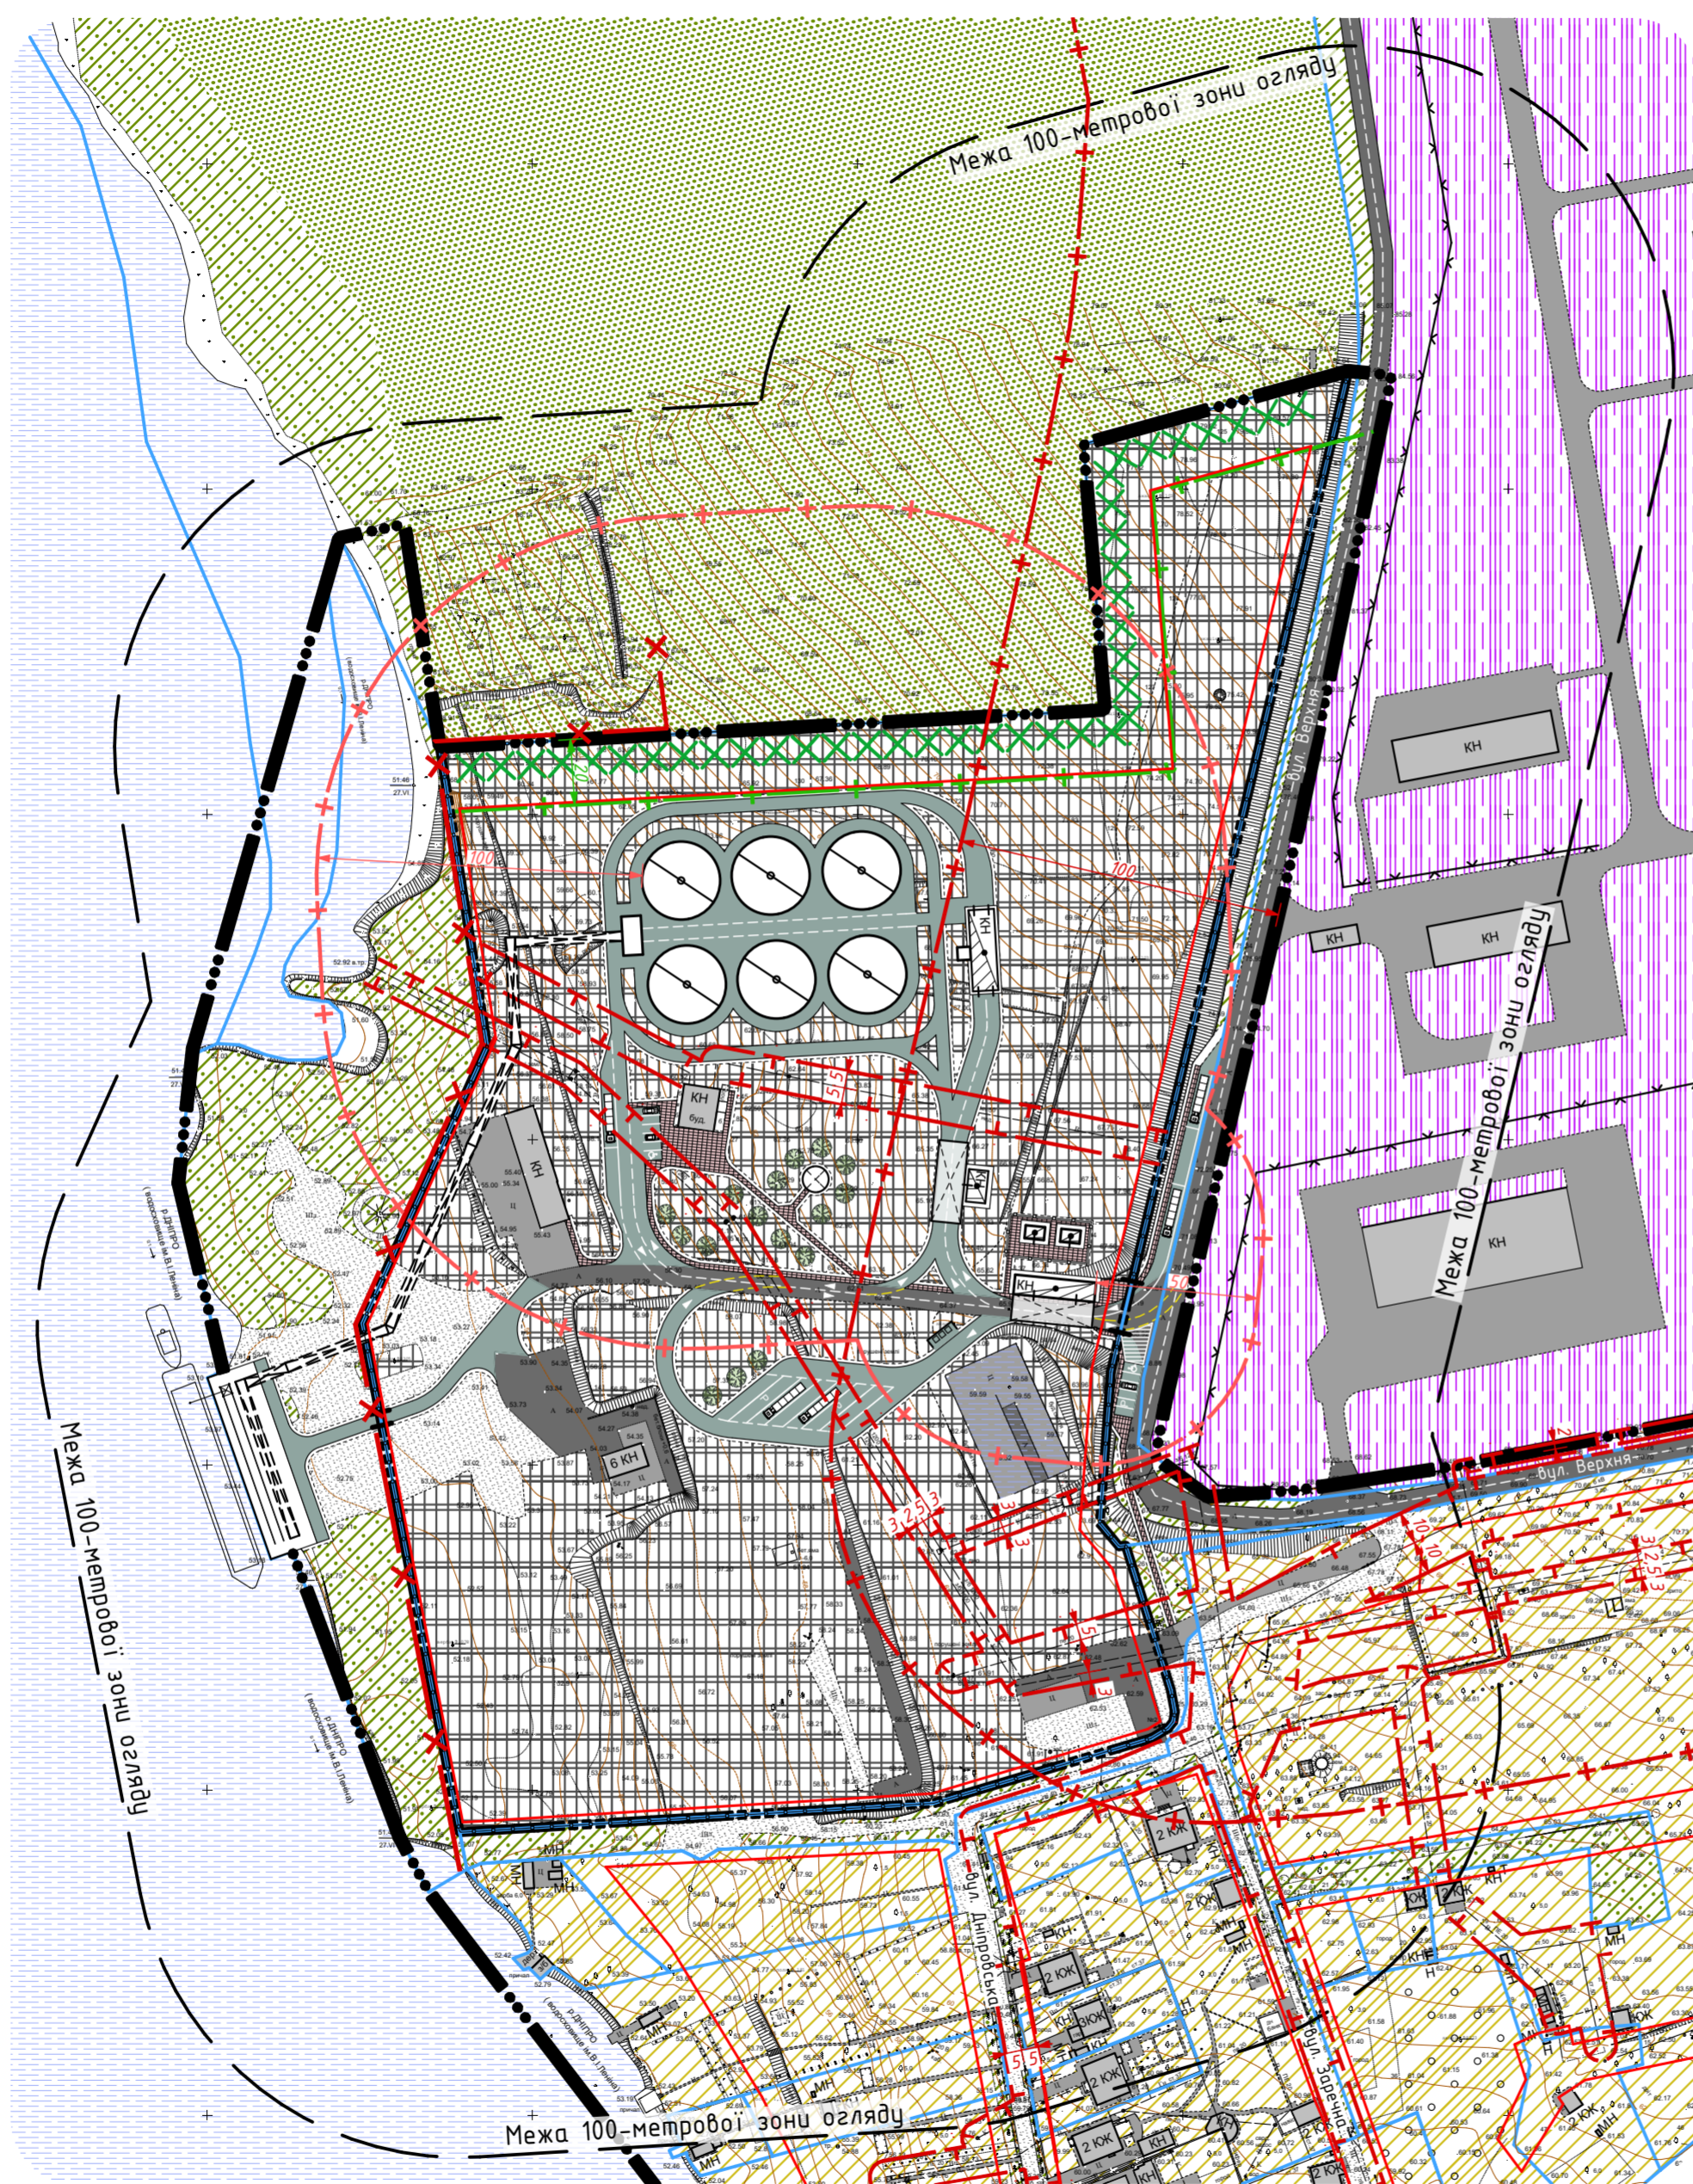


# СХЕМА ПЛАНУВАЛЬНИХ ОБМЕЖЕНЬ М 1 : 2 000

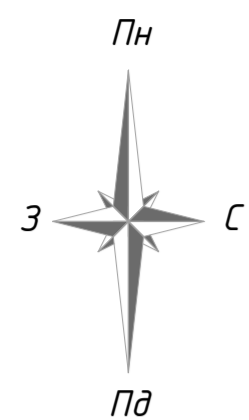

## УМОВНІ ПОЗНАЧЕННЯ:

### МЕЖІ ДІЛЯНОК, ЗОН ТА МАЙДАНЧИКІВ

- |         |          |   |
|---------|----------|---|
| Існуючі | Проектні |   |
|         |          | Межа території с.Воронове згідно генерального плану |
|         |          | Межа проектних робіт                                |
|         |          | Межа 100-метрової зони огляду                       |
|         |          | Кадастрові дані щодо існуючих відводів              |
|         |          | Червона лінія вулиць                                |
|         |          | Межа охоронної зони                                 |
|         |          | Межа санітарно-захисної зони                        |
|         |          | Протипожежна лінія                                  |
|         |          | Прибережна захисна смуга                            |
|         |          | Створення мінералізованої смуги (протипожежний рів) |

### ЗОНУВАННЯ ТЕРИТОРІЇ ЩОДО ЇЇ ФУНКЦІОНАЛЬНОГО ВИКОРИСТАННЯ

- |         |          |                                     |
|---------|----------|-------------------------------------|
| Існуючі | Проектні |                                     |
|         |          | Віробнича територія                 |
|         |          | Житлова садибна забудова            |
|         |          | Сільськогосподарська територія      |
|         |          | Територія інженерної інфраструктури |
|         |          | Озеленення спецпризначення          |
|         |          | Озеленення загального користування  |
|         |          | Водна поверхня                      |

### БУДІВЛІ ТА СПОРУДИ

- |         |          |   |
|---------|----------|---|
| Існуючі | Проектні |   |
|         |          | Віробнича будівля                                 |
|         |          | Житловий буд.                                     |
|         |          | Нежитловий буд.                                   |
|         |          | Навіс   |
|         |          | Зерновий елеватор                                 |
|         |          | Конвеєрні мости і галереї                         |
|         |          | Проїжджа частина вулиць з асфальтованим покриттям |
|         |          | Поліпшене покриття                                |
|         |          | Пішохідні тротуари                                |
|         |          | Огородження (різного типу)                        |
|         |          | Сміттєзбірник                                     |

Інв. № ориз. / Пліб. та дата / Зам. інв. №

						Замовник: Раївська сільської ради Синецького району.			Договір № 04.19/148.1		
						Детальний план частини території с. Воронове Синецького району Дніпропетровської області					
Зм.	Кіл.	Аркуш	№ док.	Підпис	Дата	що до можливості розміщення зернового терміналу по вул. Дніпровська, 5			Спадів	Аркуш	Аркушів
					2019				ДПТ	3	
ГАП Виконав						Швець Раївщина			Схема планувальних обмежень		