


# ПРОЕКТНИЙ ПЛАН, ПОЄДНАНИЙ ІЗ СХЕМОЮ ОРГАНІЗАЦІЇ РУХУ ТРАНСПОРТУ І ПІШОХОДІВ М 1 : 2 000

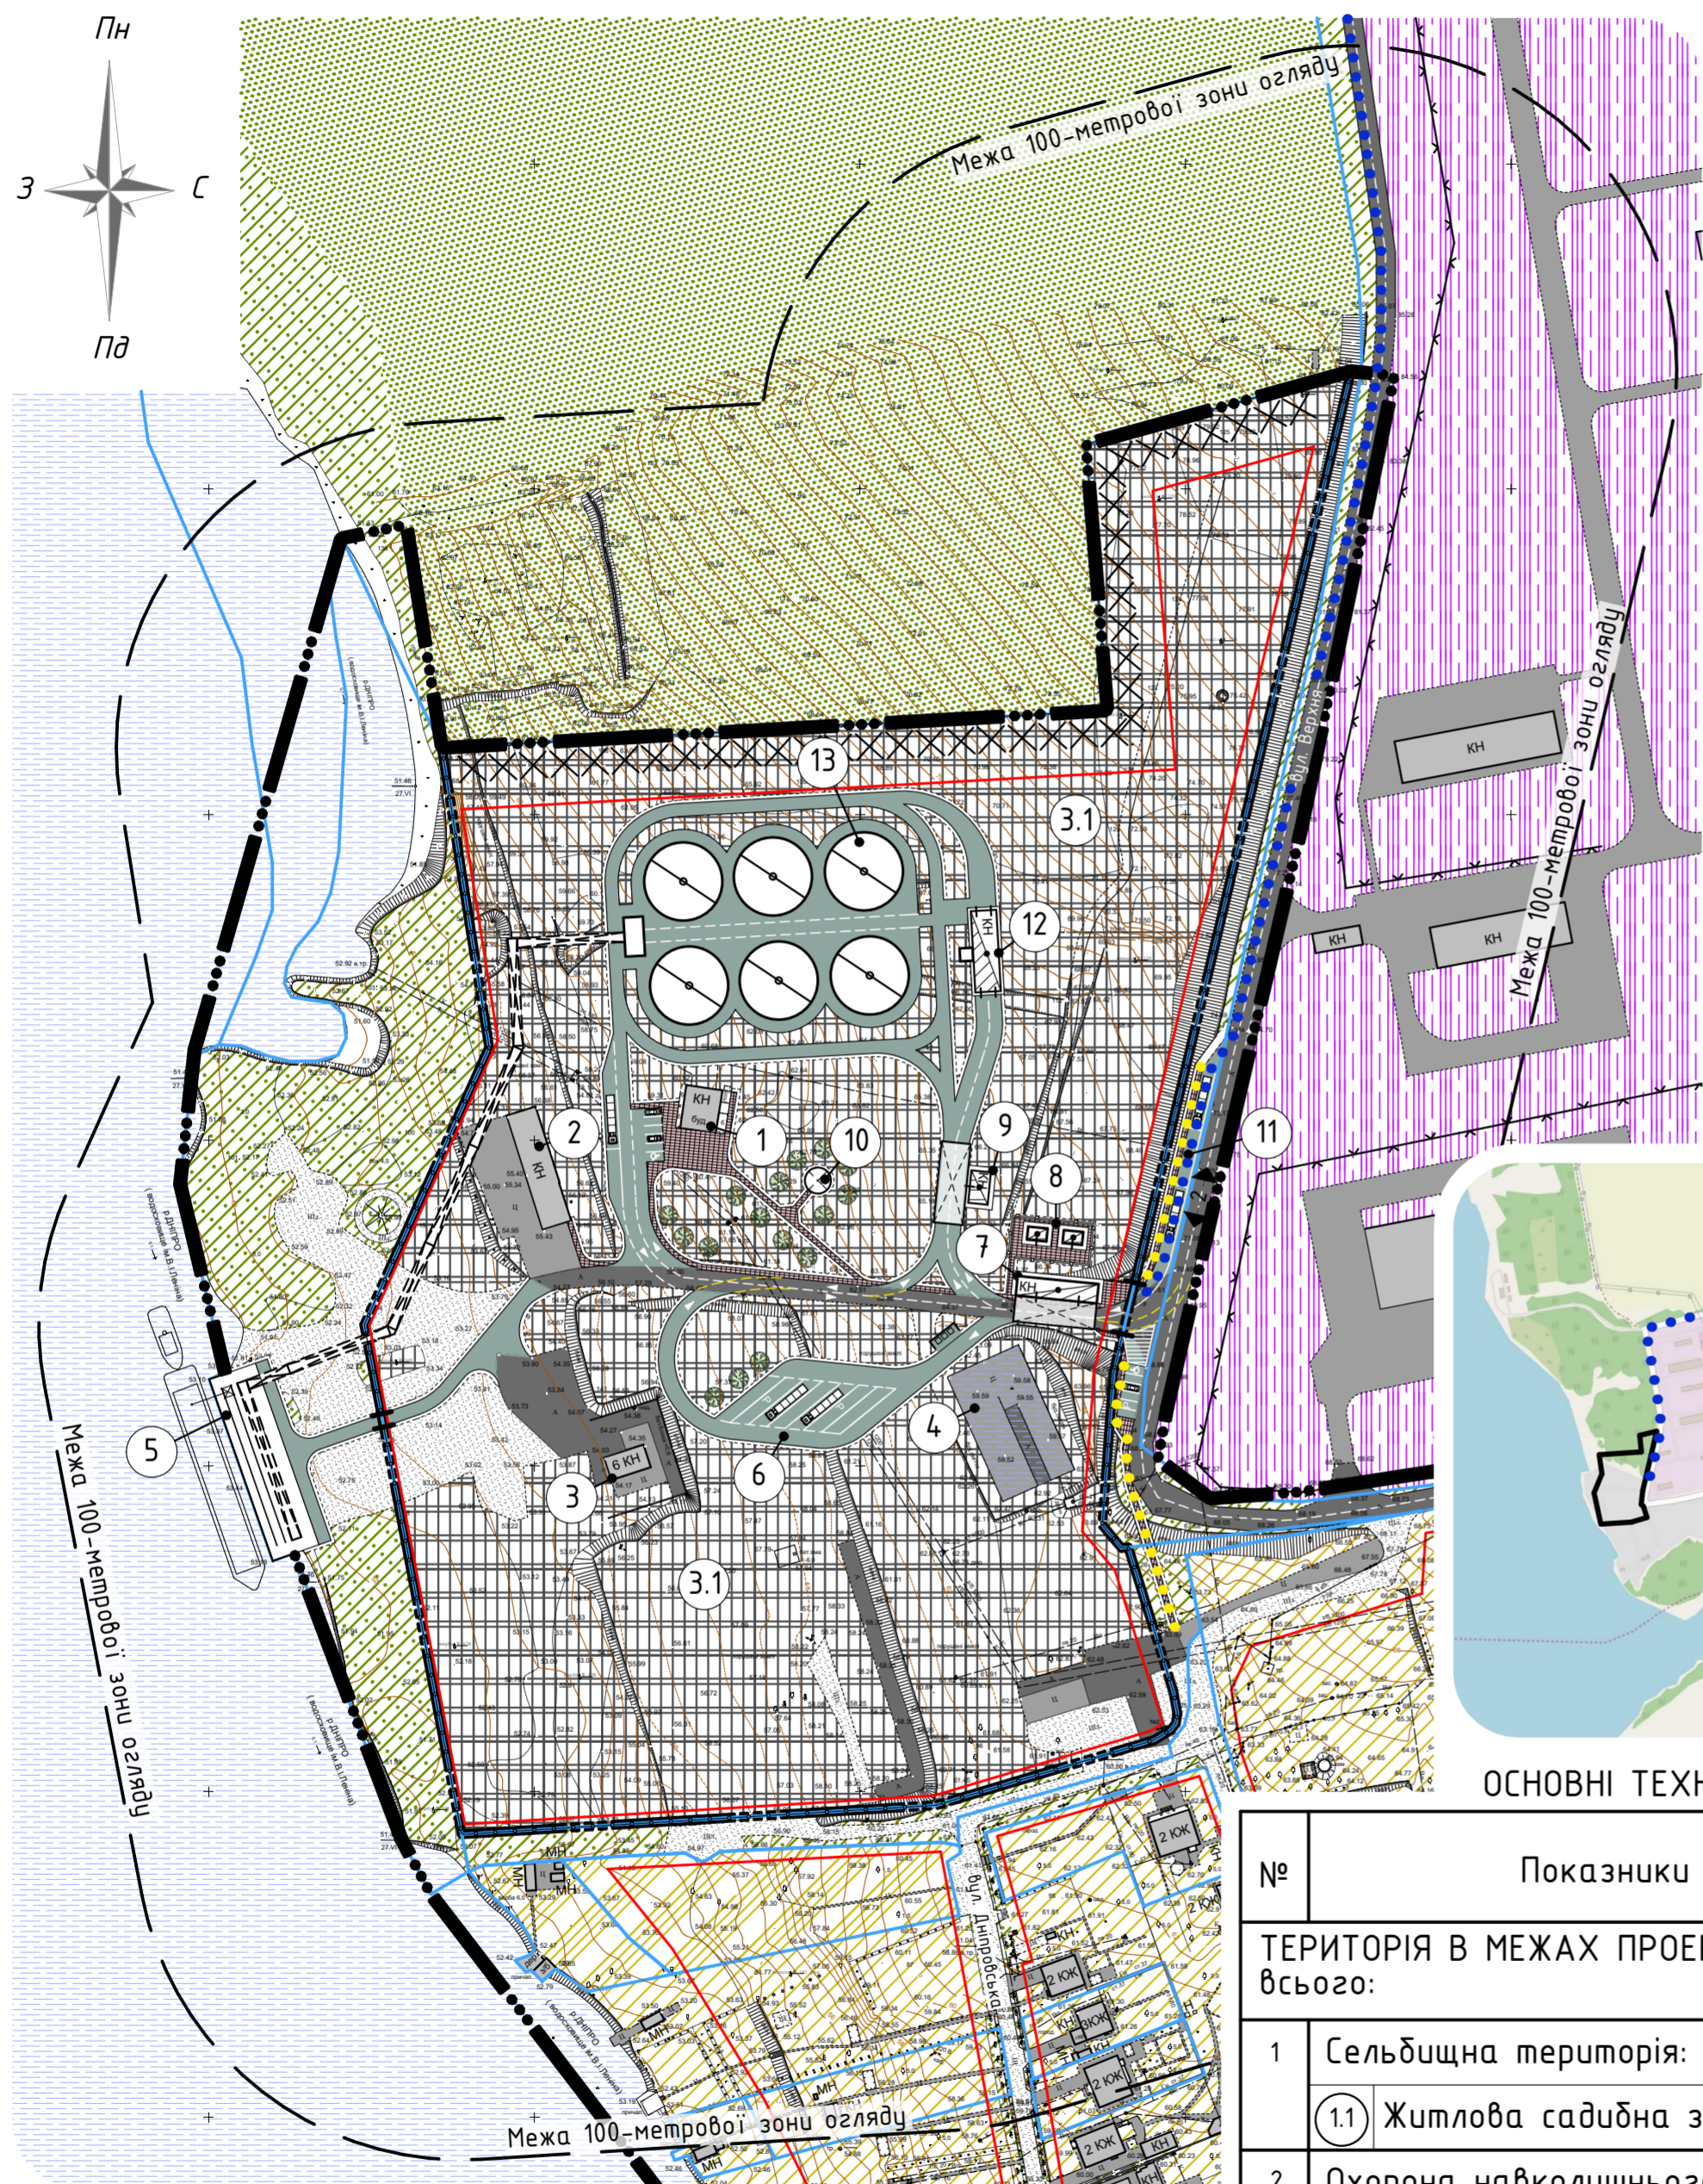

## УМОВНІ ПОЗНАЧЕННЯ:

### МЕЖІ ДІЛЯНОК, ЗОН ТА МАЙДАНЧИКІВ

- Існуючі  
Проектні
- Межа території с.Воронове згідно генерального плану
  - Межа проектних робіт
  - Межа 100-метрової зони огляду
  - Кадастрові дані щодо існуючих відводів
  - Червона лінія вулиць

### ЗОНУВАННЯ ТЕРИТОРІЇ ЩОДО ЇЇ ФУНКЦІОНАЛЬНОГО ВИКОРИСТАННЯ

- Існуючі  
Проектні
- Віробнича територія
  - Житлова садибна забудова
  - Сільськогосподарська територія
  - Територія інженерної інфраструктури
  - Озеленення спецпризначення
  - Озеленення загального користування
  - Водна поверхня


### БУДІВЛІ ТА СПОРУДИ

- Існуючі  
Проектні
- КЖ
  - КН
  - Виробнича будівля
  - Житловий буд.
  - Нежитловий буд.
  - Навіс
  - Зерновий елеватор
  - Конвеєрні мости і галереї
  - Проїжджа частина вулиць з асфальтованим покриттям
  - Поліпшене покриття
  - Пішохідні тротуари
  - Огородження (різного типу)
  - Сміттєзбірник

### ОРГАНІЗАЦІЯ РУХУ

- Існуючі  
Проектні
- Напрямок руху транспорту та кількість смуг руху
  - Напрямок руху пішоходів
  - Напрямок руху вантажного транспорту

### СИТУАЦІЙНА СХЕМА

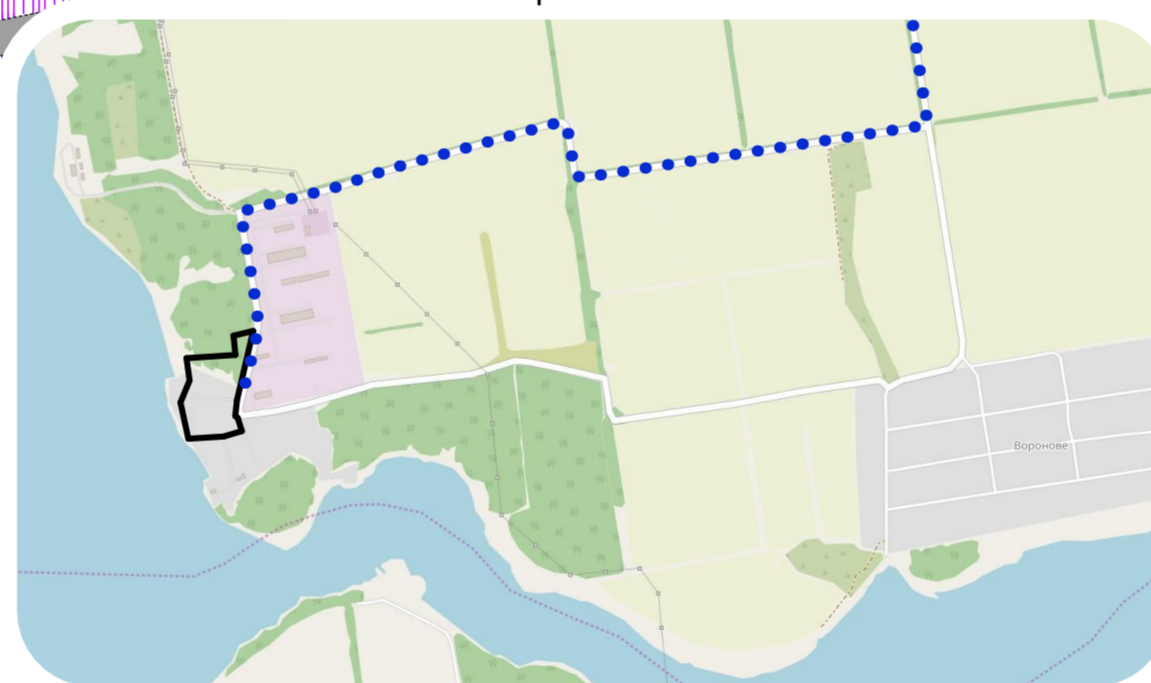

### ОСНОВНІ ТЕХНІКО-ЕКОНОМІЧНІ ПОКАЗНИКИ

№	Показники	Одиниця виміру	Вихідний 2019р	Роз-ї термін 2026р.
<b>ТЕРИТОРІЯ В МЕЖАХ ПРОЕКТНИХ РОБІТ всього:</b>				
1	Сельдищна територія:			
1.1	Житлова садибна зона	га	0,5796	-
2	Охорона навколишнього середовища:			
2.1	Площа території, що попадає в межі ОЗ	га	0,5796	0,5796
2.2	Площа території, що попадає в межі СЗЗ	га	3,2488	5,8745
3	Виторбнича територія			
3.1	Зерновий термінал	га	-	8,1184

### ЕКСПЛІКАЦІЯ

№	Найменування	Примітки
В межах проектних робіт		
1	АПБ (адміністративно-побутова будівля)	Реконструкція
2	Нежитловий будинок	Існ.
3	Нежитловий будинок	Існ.
4	Пожежна водоїма	Існ.
5	Причал	Проект
6	Тимчасова стоянка вантажного транспорту	Проект
7	КПП, лабораторія	Проект
8	Майданчик розміщення інженерних споруд	Проект
9	Вагова, автоприйм	Проект
10	Місце тимчасового відпочинку	Проект
11	Аванзона, майданчик очікування	Проект
12	Приймальня зерна	Проект
13	Зерносковище силосного типу	Проект

Замовник: Раївська сільської ради Синецького району.						Договір № 04.19/148.1		
Детальний план частини території с. Воронове Синецького району Дніпропетровської області								
Зм.	Кіл.	Аркуш	№ док.	Підпис	Дата	що до можливості розміщення зернового терміналу по вул. Дніпровська, 5		
ГАП	Швець				2019	Стадія	Аркуш	Аркушів
Виконав	Радіонова					ДПТ	4	
Проектний план, поєднаний із схемою організації руху транспорту і пішоходів								

Зам. інв. №  
Пізн. та дата  
Інв. № ориз.