


ПЛАН ІСНУЮЧОГО ВИКОРИСТАННЯ ТЕРИТОРІЇ ТА СХЕМА ІСНУЮЧИХ ОБМЕЖЕНЬ У ВИКОРИСТАННІ ЗЕМЕЛЬ М1:500

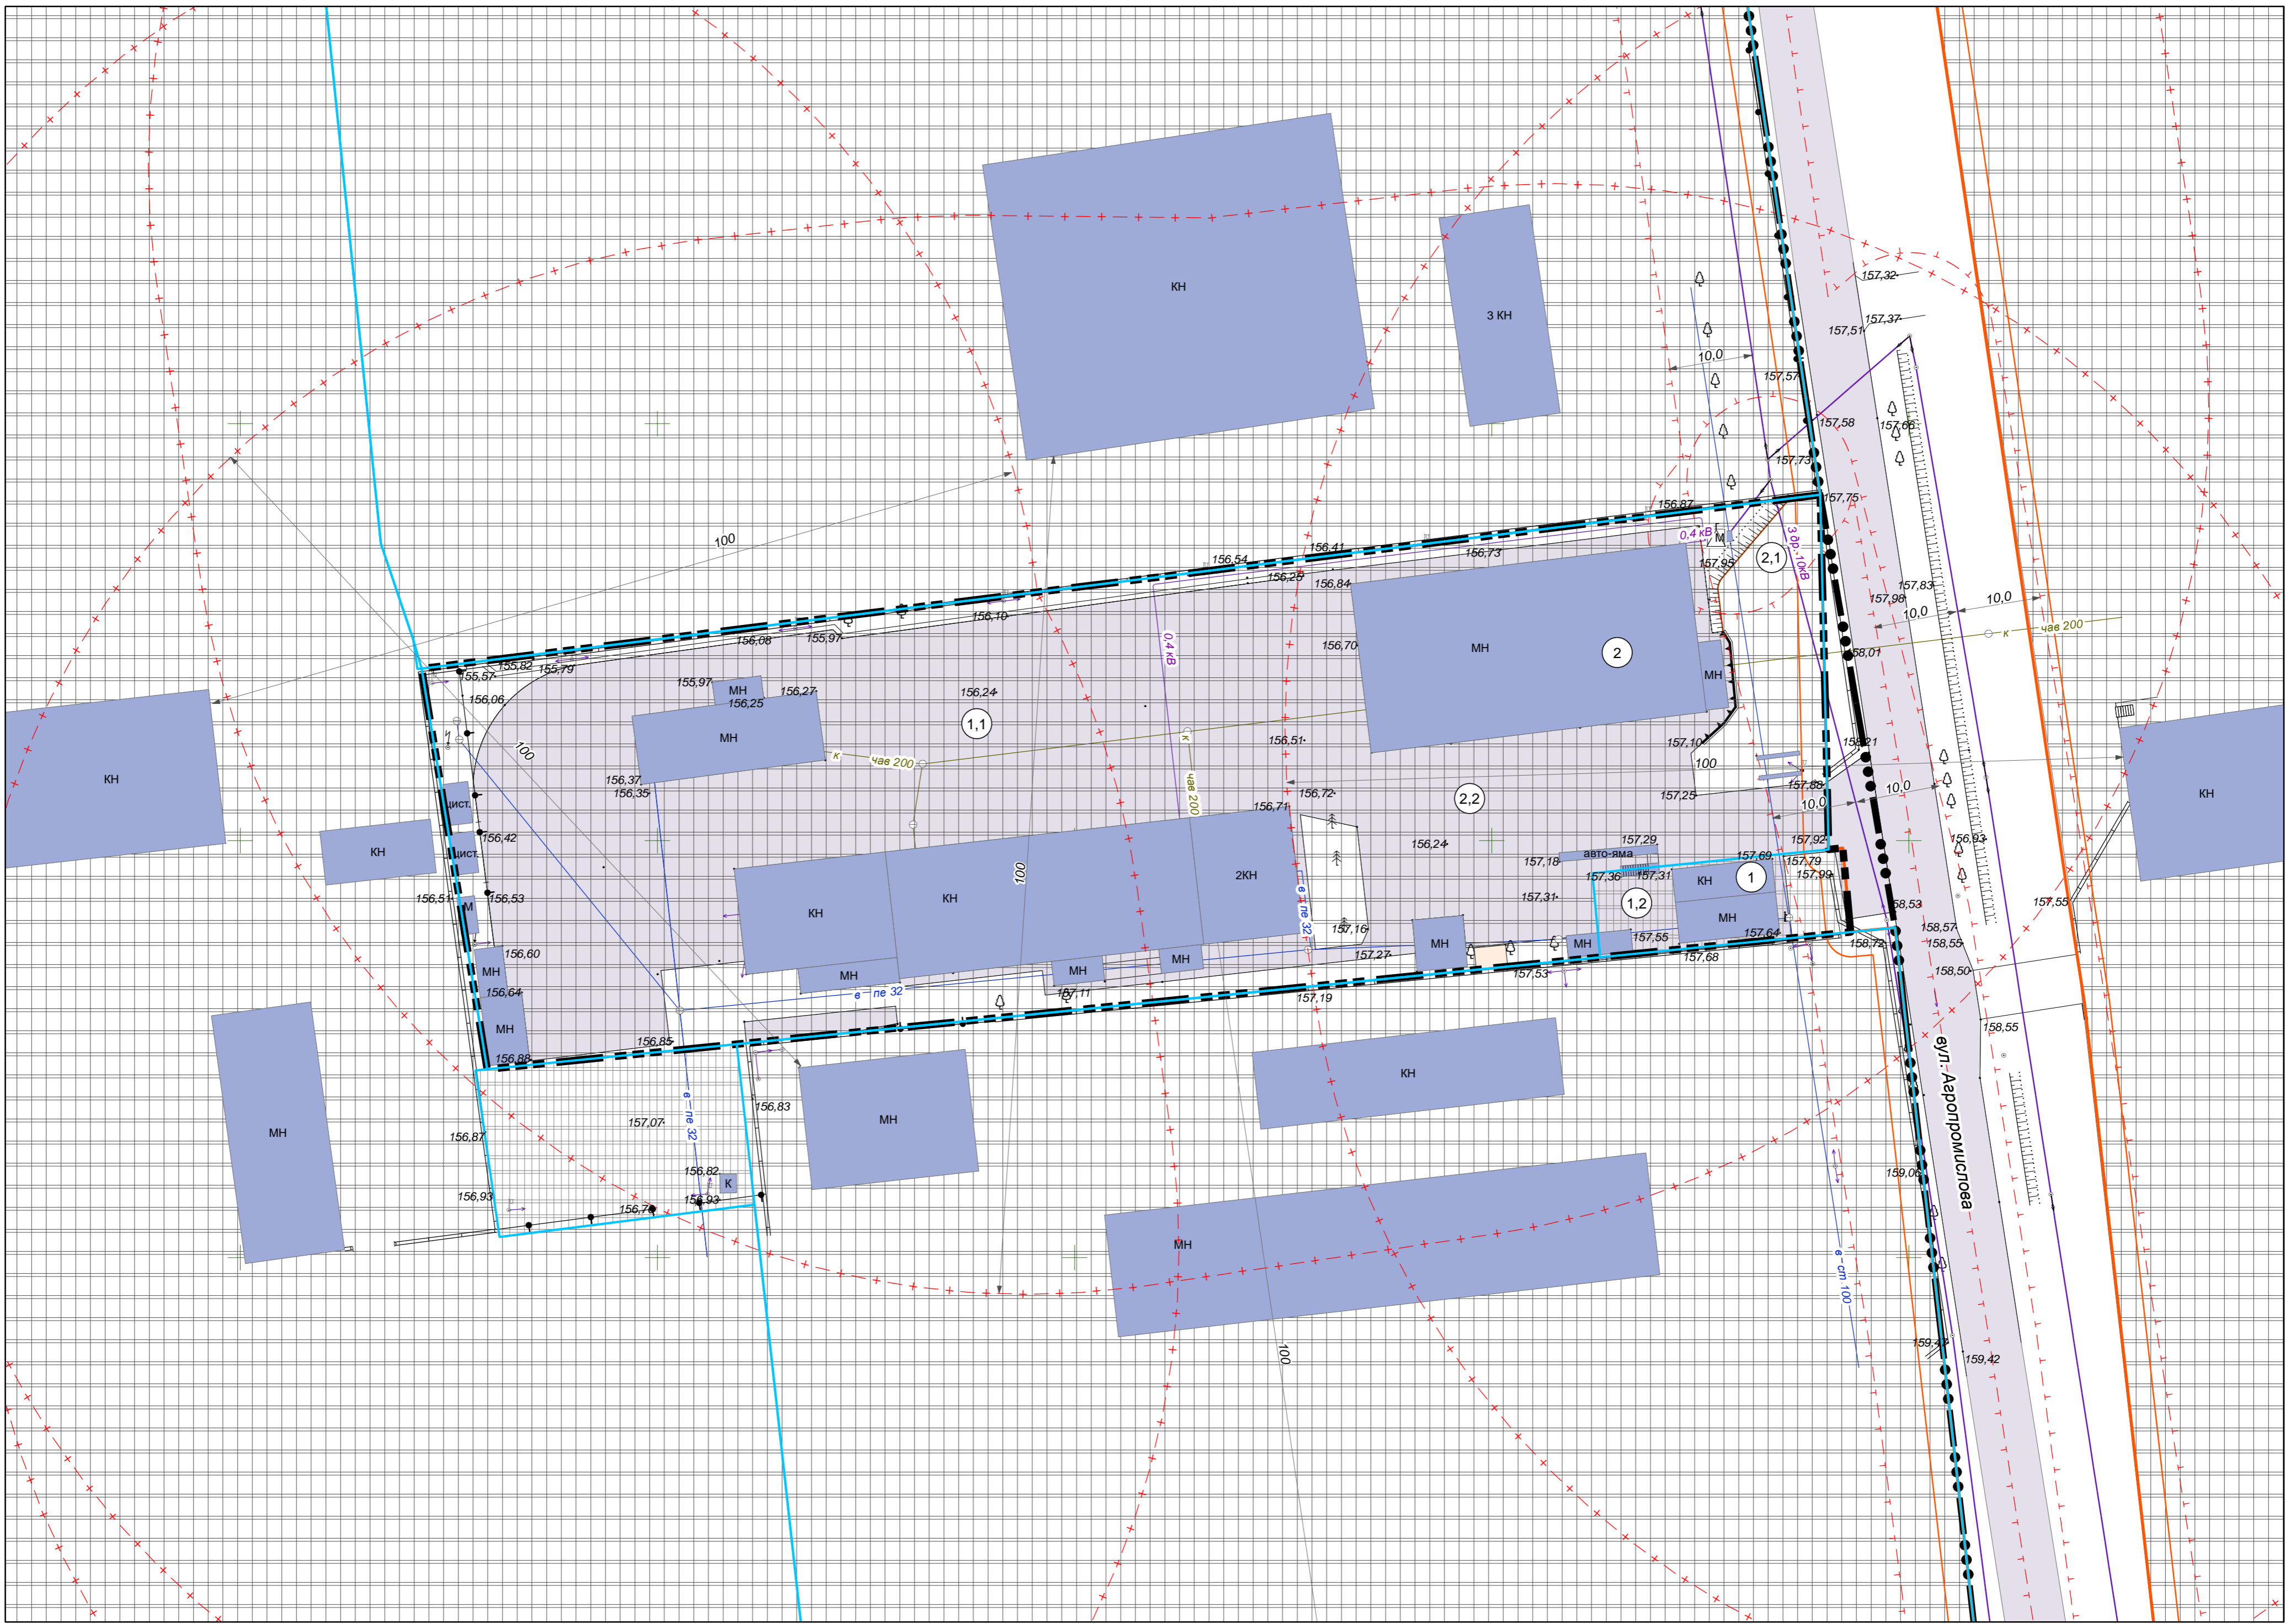

УМОВНІ ПОЗНАЧЕННЯ

- Межа міста Синельникове
- Території в червоних лініях
- Території в лініях регулювання забудови
- Територія, на яку розроблено ДПТ
- Земельна ділянка
- Нежитлові будівлі
- Функціональне використання територій існуюче**
- Виробничі території
- Виробничі території, згідно Проекту районного планування Синельниківського району Дніпропетровської області та графічних матеріалів Корегування генерального плану м. Синельникове. Внесення змін та доповнень
- Охоронні зони
- Санітарно-захисні зони
- Кордони, межі, огорожі**
- Кам'яні, залізобетонні огорожі заввишки 1 м та більше
- Огорожі металеві висотою 1 м і більше
- Дорожні споруди**
- Укоси
- Підпірні стінки прямовисні
- Автомобільні дороги з покриттям
- Інженерні мережі**
- в — Водопровід
- 0,4 кВ — Лінія повітряних електричних мереж, 0,4 кВ
- 10 кВ — Лінія повітряних електричних мереж, 10 кВ
- к — Каналізація
- Об'єкт системи електрозабезпечення, ТП
- Близкакоприймач

ЕКСПЛІКАЦІЯ

№	Найменування	Примітка
В межах проектних робіт		
1	Нежитлова будівля майстерні	існуюча
2	Інші будівлі виробничого призначення	існуючі

БАЛАНС ТЕРИТОРІЇ

№	Показники	Од. виміру	Вихідний 2023 р.
Територія в межах проектних робіт			
1.1	Виробничі території	га	0,8067
1.2	Виробничі території, згідно графічних матеріалів Корегування генерального плану м. Синельникове. Внесення змін та доповнень	га	0,0305
2.1	Площа території, що потрапляє в межі охоронної зони	га	0,0457
2.2	Площа території, що потрапляє в межі санітарно-захисної зони	га	0,8372

Замовник: РАЙСЬКА СІЛЬСЬКА РАДА						
08.23/229.1						
Детальний план частини території Раївської сільської ради Синельниківського району Дніпропетровської області (за межами населеного пункту) в районі вулиці Агропромислова						
Зміна	Кільк.	Аркуш	Недок.	Підпис	Дата	
					2023	
ГАП		Швець		щодо можливості розміщення будівлі підприємства		
Виконав		Радіонова				
				Стадія	Аркуш	Аркушів
				ДПТ	2	6
План існуючого використання території та схема існуючих обмежень у використанні земель						