


ПРОЕКТНИЙ ПЛАН ТА СХЕМА ПРОЕКТНИХ ОБМЕЖЕНЬ У ВИКОРИСТАННІ ЗЕМЕЛЬ
M1:500

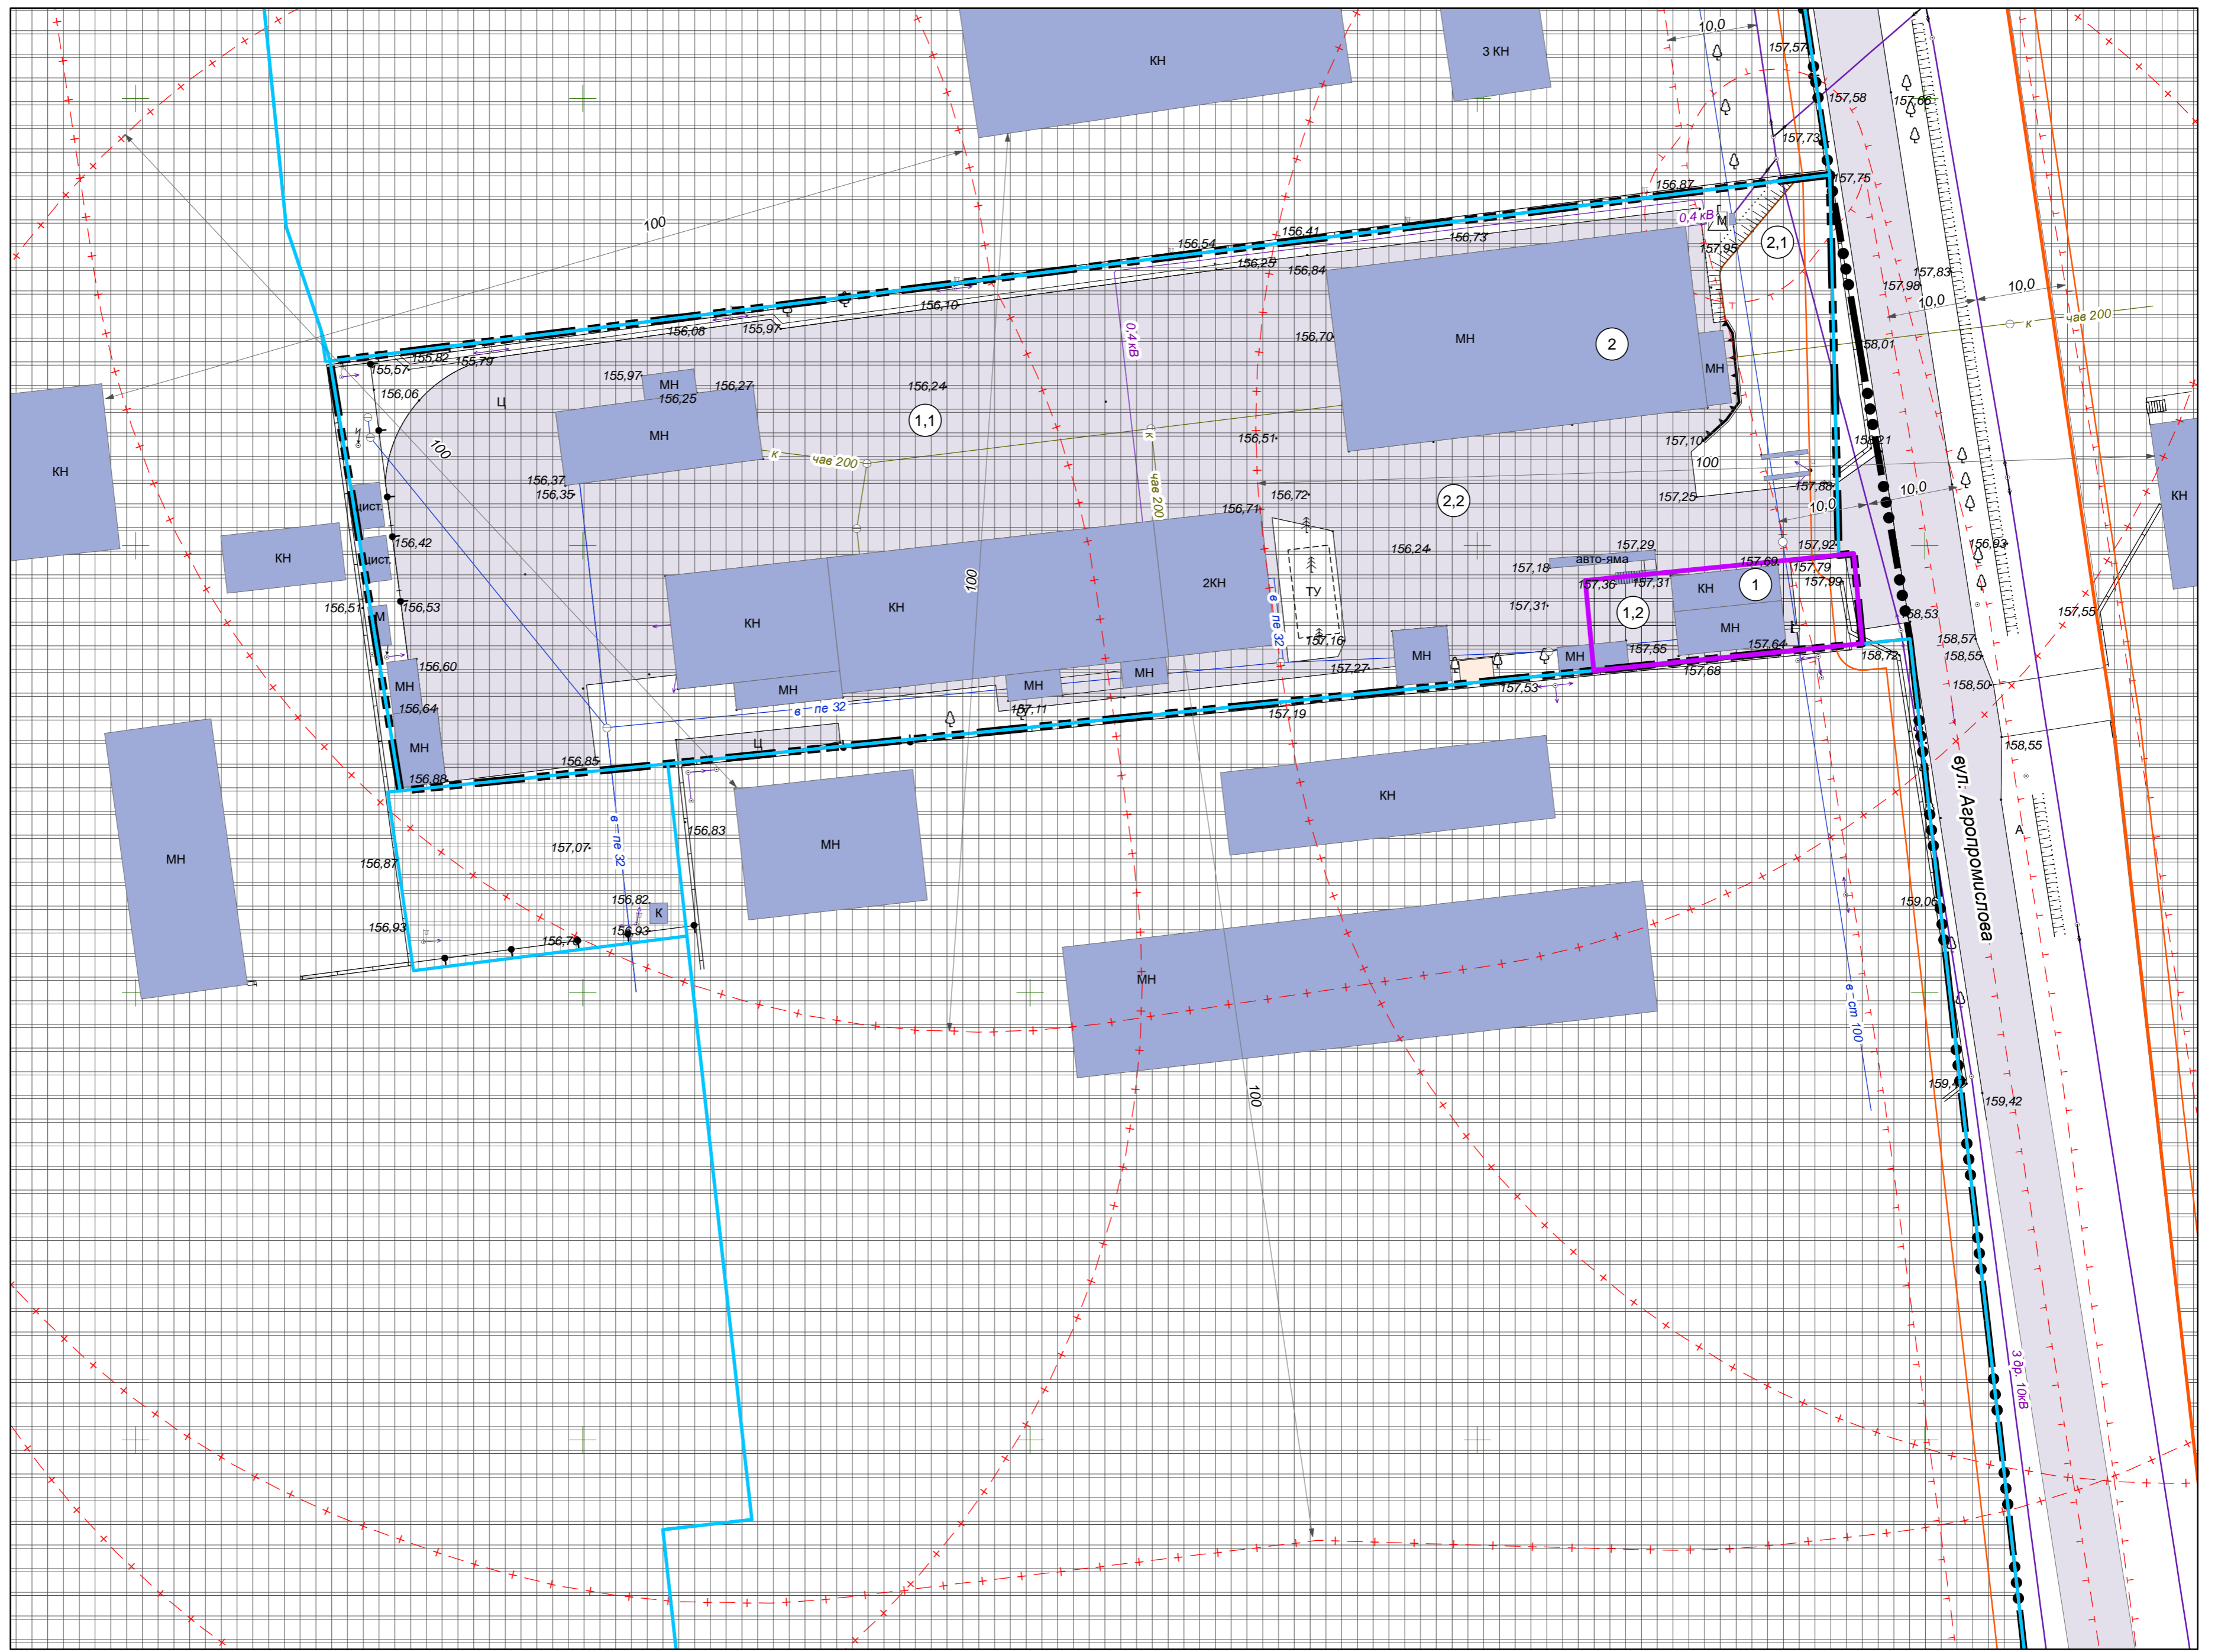

0 5 10 20 30 40 50 Метри

існуючі	проектні	УМОВНІ ПОЗНАЧЕННЯ
		Межа міста Синельникове
		Території в червоних лініях
		Території в лініях регулювання забудови
		Територія, на яку розроблено ДПТ
		Земельна ділянка
		Нежитлові будівлі
		Тимчасове укриття
Функціональне використання територій існуюче		
		Виробничі території
		Виробничі території, згідно Проекту районного планування Синельниківського району Дніпропетровської області та графічних матеріалів Корегування генерального плану м. Синельникове. Внесення змін та доповнень
		Охоронні зони
		Санітарно-захисні зони
Кордони, межі, огорожі		
		Кам'яні, залізобетонні огорожі заввишки 1 м та більше
		Огорожі металеві висотою 1 м і більше
Дорожні споруди		
		Укоси
		Підпірні стінки прямовисні
		Автомобільні дороги з покриттям
Інженерні мережі		
		Водопровід
		Лінія повітряних електричних мереж, 0,4 кВ
		Лінія повітряних електричних мереж, 10 кВ
		Каналізація
		Об'єкт системи електрозабезпечення, ТП
		Блискавкоприймач
		Пожежний гідрант

ЕКСПЛІКАЦІЯ

№	Найменування	Примітка
В межах проектних робіт		
1	Нежитлова будівля майстерні	існуюча
2	Інші будівлі виробничого призначення	існуючі

ОСНОВНІ ТЕХНІКО-ЕКОНОМІЧНІ ПОКАЗНИКИ

№	Показники	Од. виміру	Вихідний 2023 р.	Вихідний 2026 р.
Територія в межах проектних робіт		га	0,8372	
1.1	Виробничі території	га	0,8067	0,8372
1.2	Виробничі території, згідно графічних матеріалів Корегування генерального плану м. Синельникове. Внесення змін та доповнень	га	0,0305	-
2.1	Площа території, що потрапляє в межі охоронної зони	га	0,0457	0,0457
2.2	Площа території, що потрапляє в межі санітарно-захисної зони	га	0,8372	0,8372

Замовник: РАЙВІСЬКА СІЛЬСЬКА РАДА					08.23/229.1		
Детальний план частини території Раївської сільської ради Синельниківського району Дніпропетровської області (за межами населеного пункту) в районі вулиці Агропромислова					Стадія	Аркуш	Аркушів
Зміна	Кільк.	Аркуш	№доку	Підпис	Дата		
ГАП	Швець				2023		
Виконав	Радіонова					ДПТ	3 6
Проектний план та схема проектних обмежень у використанні земель					АРХРОЗВИТОК		