


# СХЕМА ТРАНСПОРТНОЇ МОБІЛЬНОСТІ ТА ІНФРАСТРУКТУРИ М 1:500

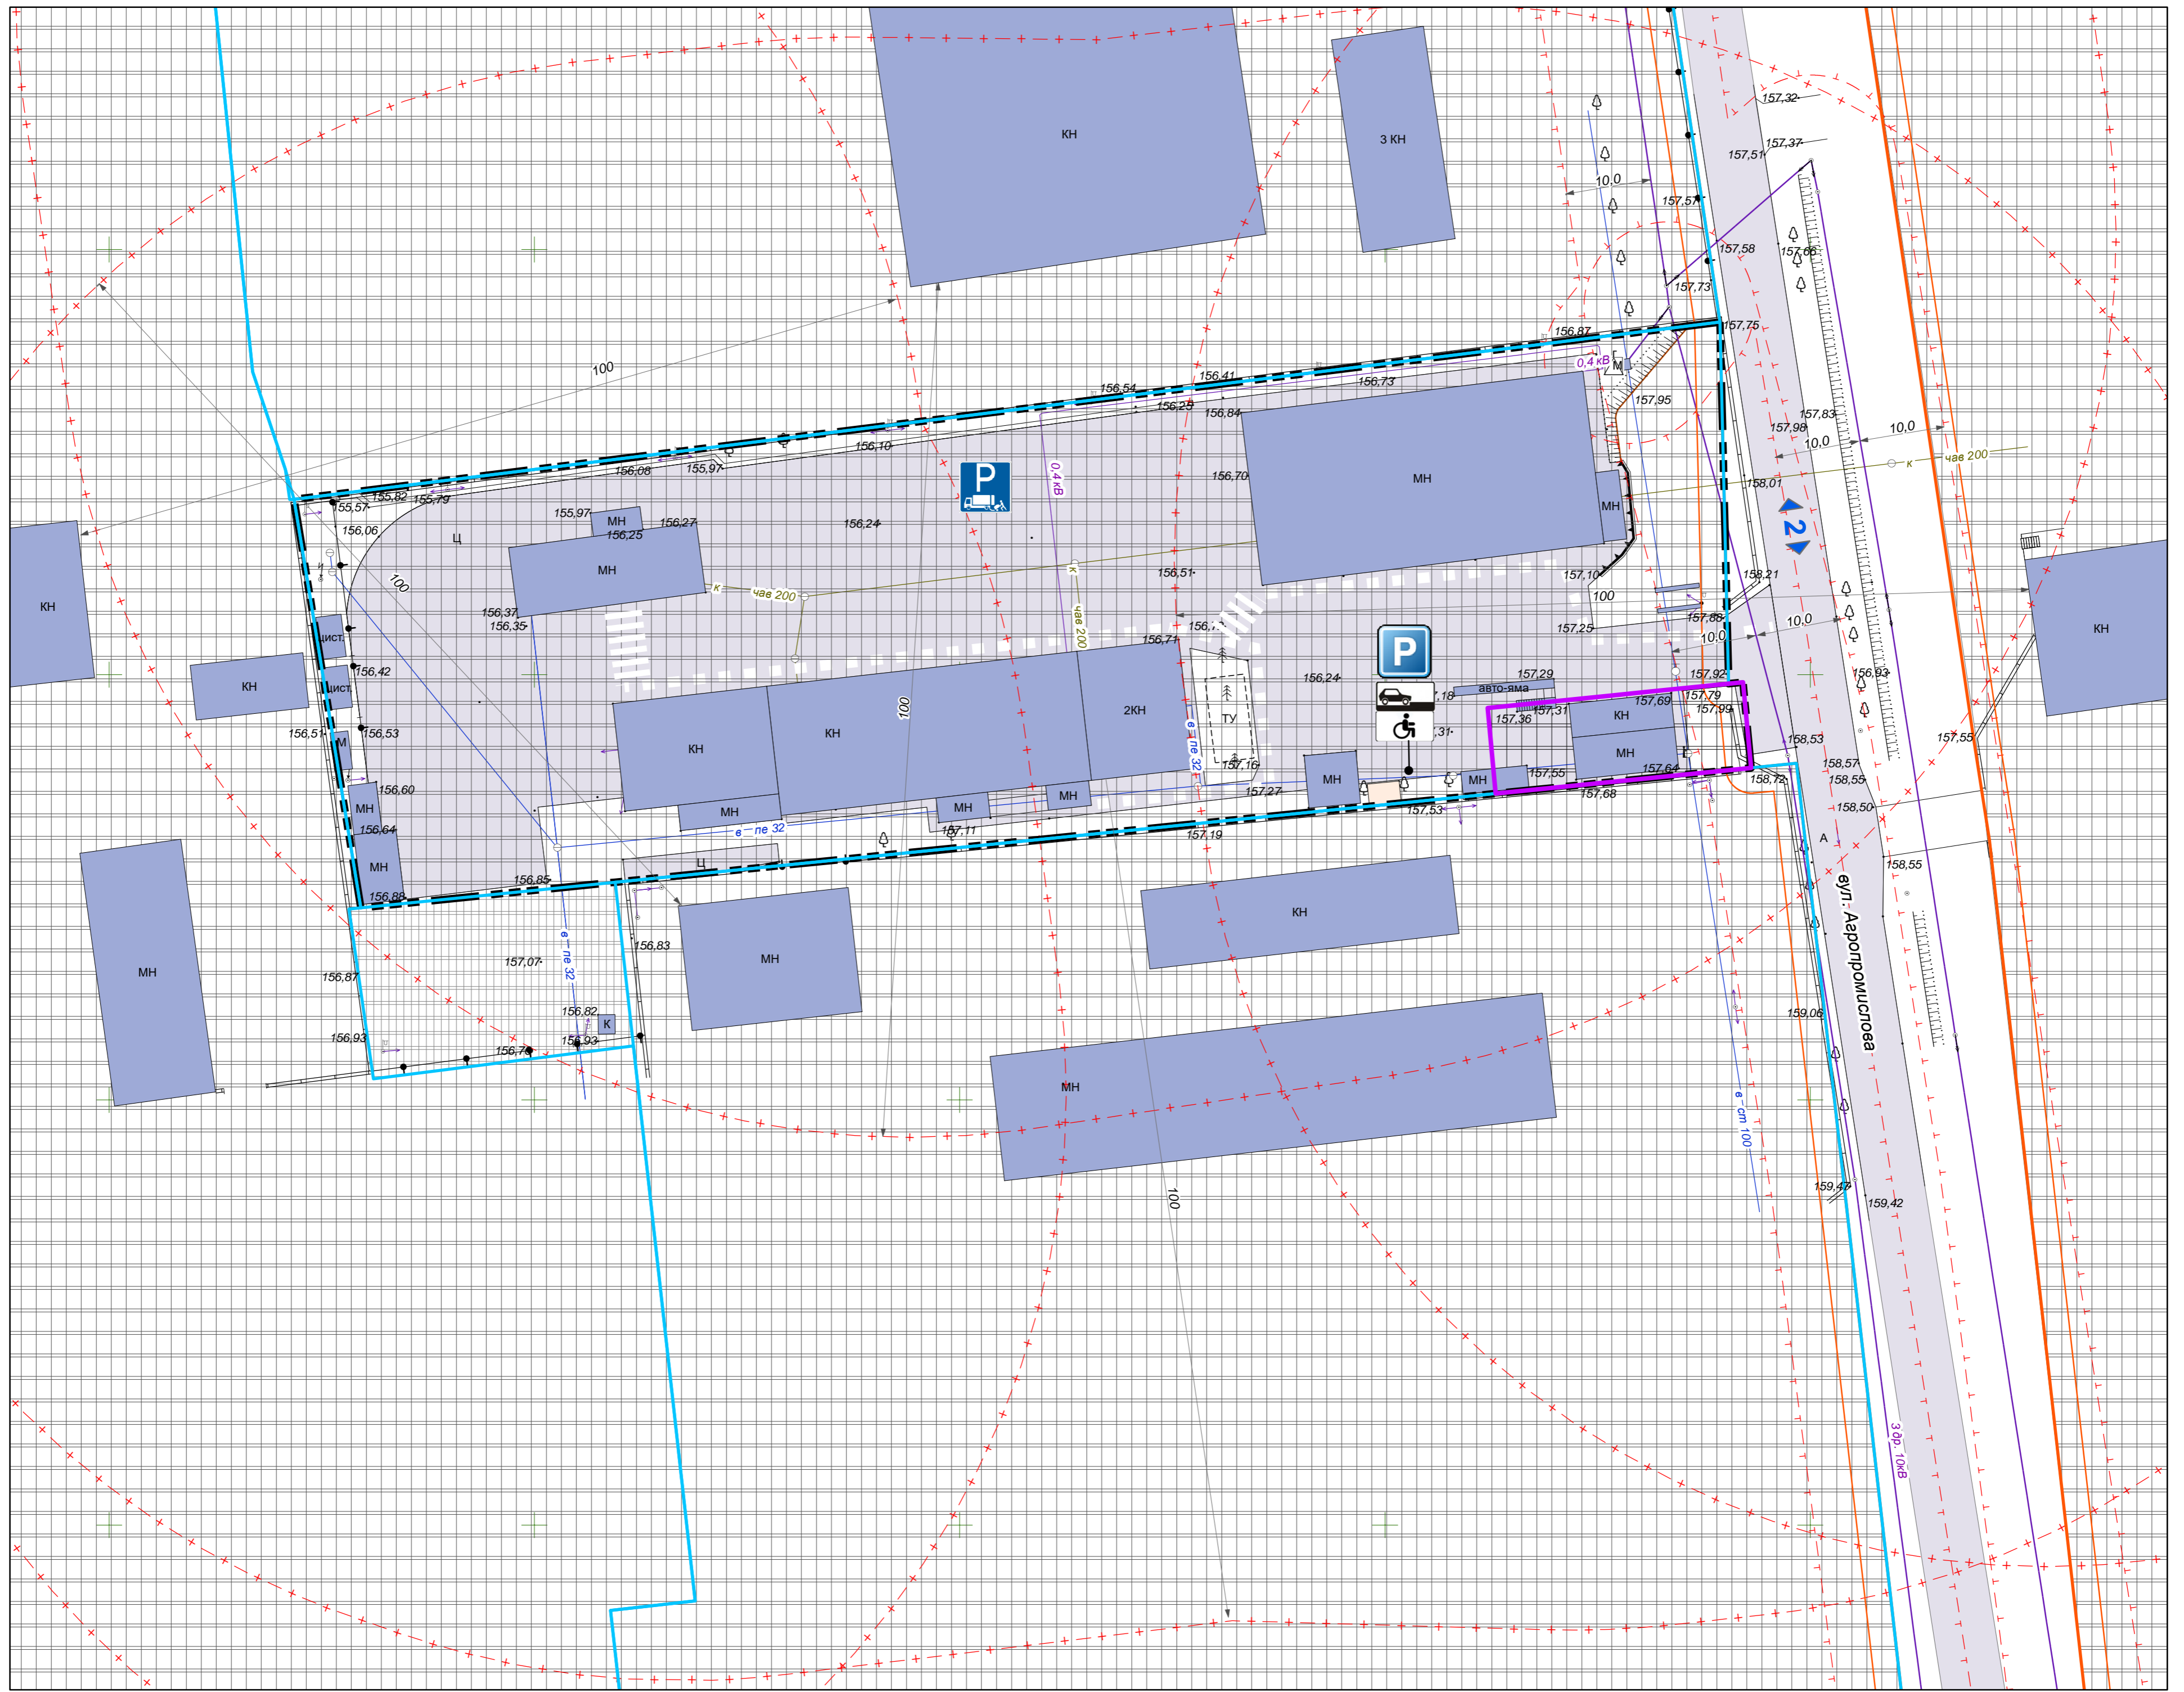

0 5 10 20 30 40 50 Метри

## УМОВНІ ПОЗНАЧЕННЯ

- |                                                     |          |   |
|-----------------------------------------------------|----------|---|
| існуючі                                             | проектні |   |
|                                                     |          | Межа міста Синельникове   |
|                                                     |          | Території в червоних лініях   |
|                                                     |          | Території в лініях регулювання забудови   |
|                                                     |          | Територія, на яку розроблено ДПТ   |
|                                                     |          | Земельна ділянка   |
|                                                     |          | Нежитлові будівлі   |
|                                                     |          | Тимчасове укриття   |
| <b>Функціональне використання територій існуюче</b> |          |   |
|                                                     |          | Виробничі території   |
|                                                     |          | Виробничі території, згідно Проекту районного планування Синельниківського району Дніпропетровської області та графічних матеріалів Корегування генерального плану м. Синельникове. Внесення змін та доповнень |
|                                                     |          | Охоронні зони   |
|                                                     |          | Санітарно-захисні зони   |
| <b>Кордони, межі, огорожі</b>                       |          |   |
|                                                     |          | Кам'яні, залізобетонні огорожі заввишки 1 м та більше   |
|                                                     |          | Огорожі металеві висотою 1 м і більше   |
| <b>Дорожні споруди</b>                              |          |   |
|                                                     |          | Укоси   |
|                                                     |          | Підпірні стінки прямовисні   |
|                                                     |          | Автомобільні дороги з покриттям   |
| <b>Інженерні мережі</b>                             |          |   |
|                                                     |          | Об'єкт системи електрозабезпечення, ТП   |
|                                                     |          | Блискавкоприймач   |
|                                                     |          | Пожежний гідрант   |
| <b>Організація руху</b>                             |          |   |
|                                                     |          | Напрямок руху транспорту та кількість смуг руху   |
|                                                     |          | Парковка легкого транспорту   |
|                                                     |          | Місце для стоянки вантажного транспорту   |
|                                                     |          | Напрямок руху пішоходів   |

Замовник: РАЇВСЬКА СІЛЬСЬКА РАДА					08.23/229.1		
Детальний план частини території Раївської сільської ради Синельниківського району Дніпропетровської області (за межами населеного пункту) в районі вулиці Аеропромислова							
Зміна	Кільк.	Аркуш	№доку	Підпис	Дата	щодо можливості розміщення будівлі підприємства	
ГАП	Швець				2023	Стадія	Аркуш
Виконав	Радіонова					ДПТ	4
Схема транспортної мобільності та інфраструктури						Аркушів	6