
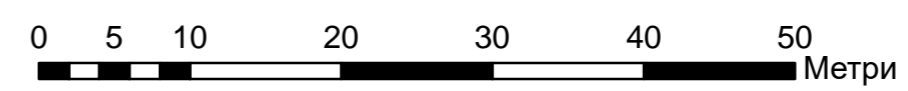


СХЕМА ІНЖЕНЕРНОГО ЗАБЕЗПЕЧЕННЯ ТЕРИТОРІЇ М1:500

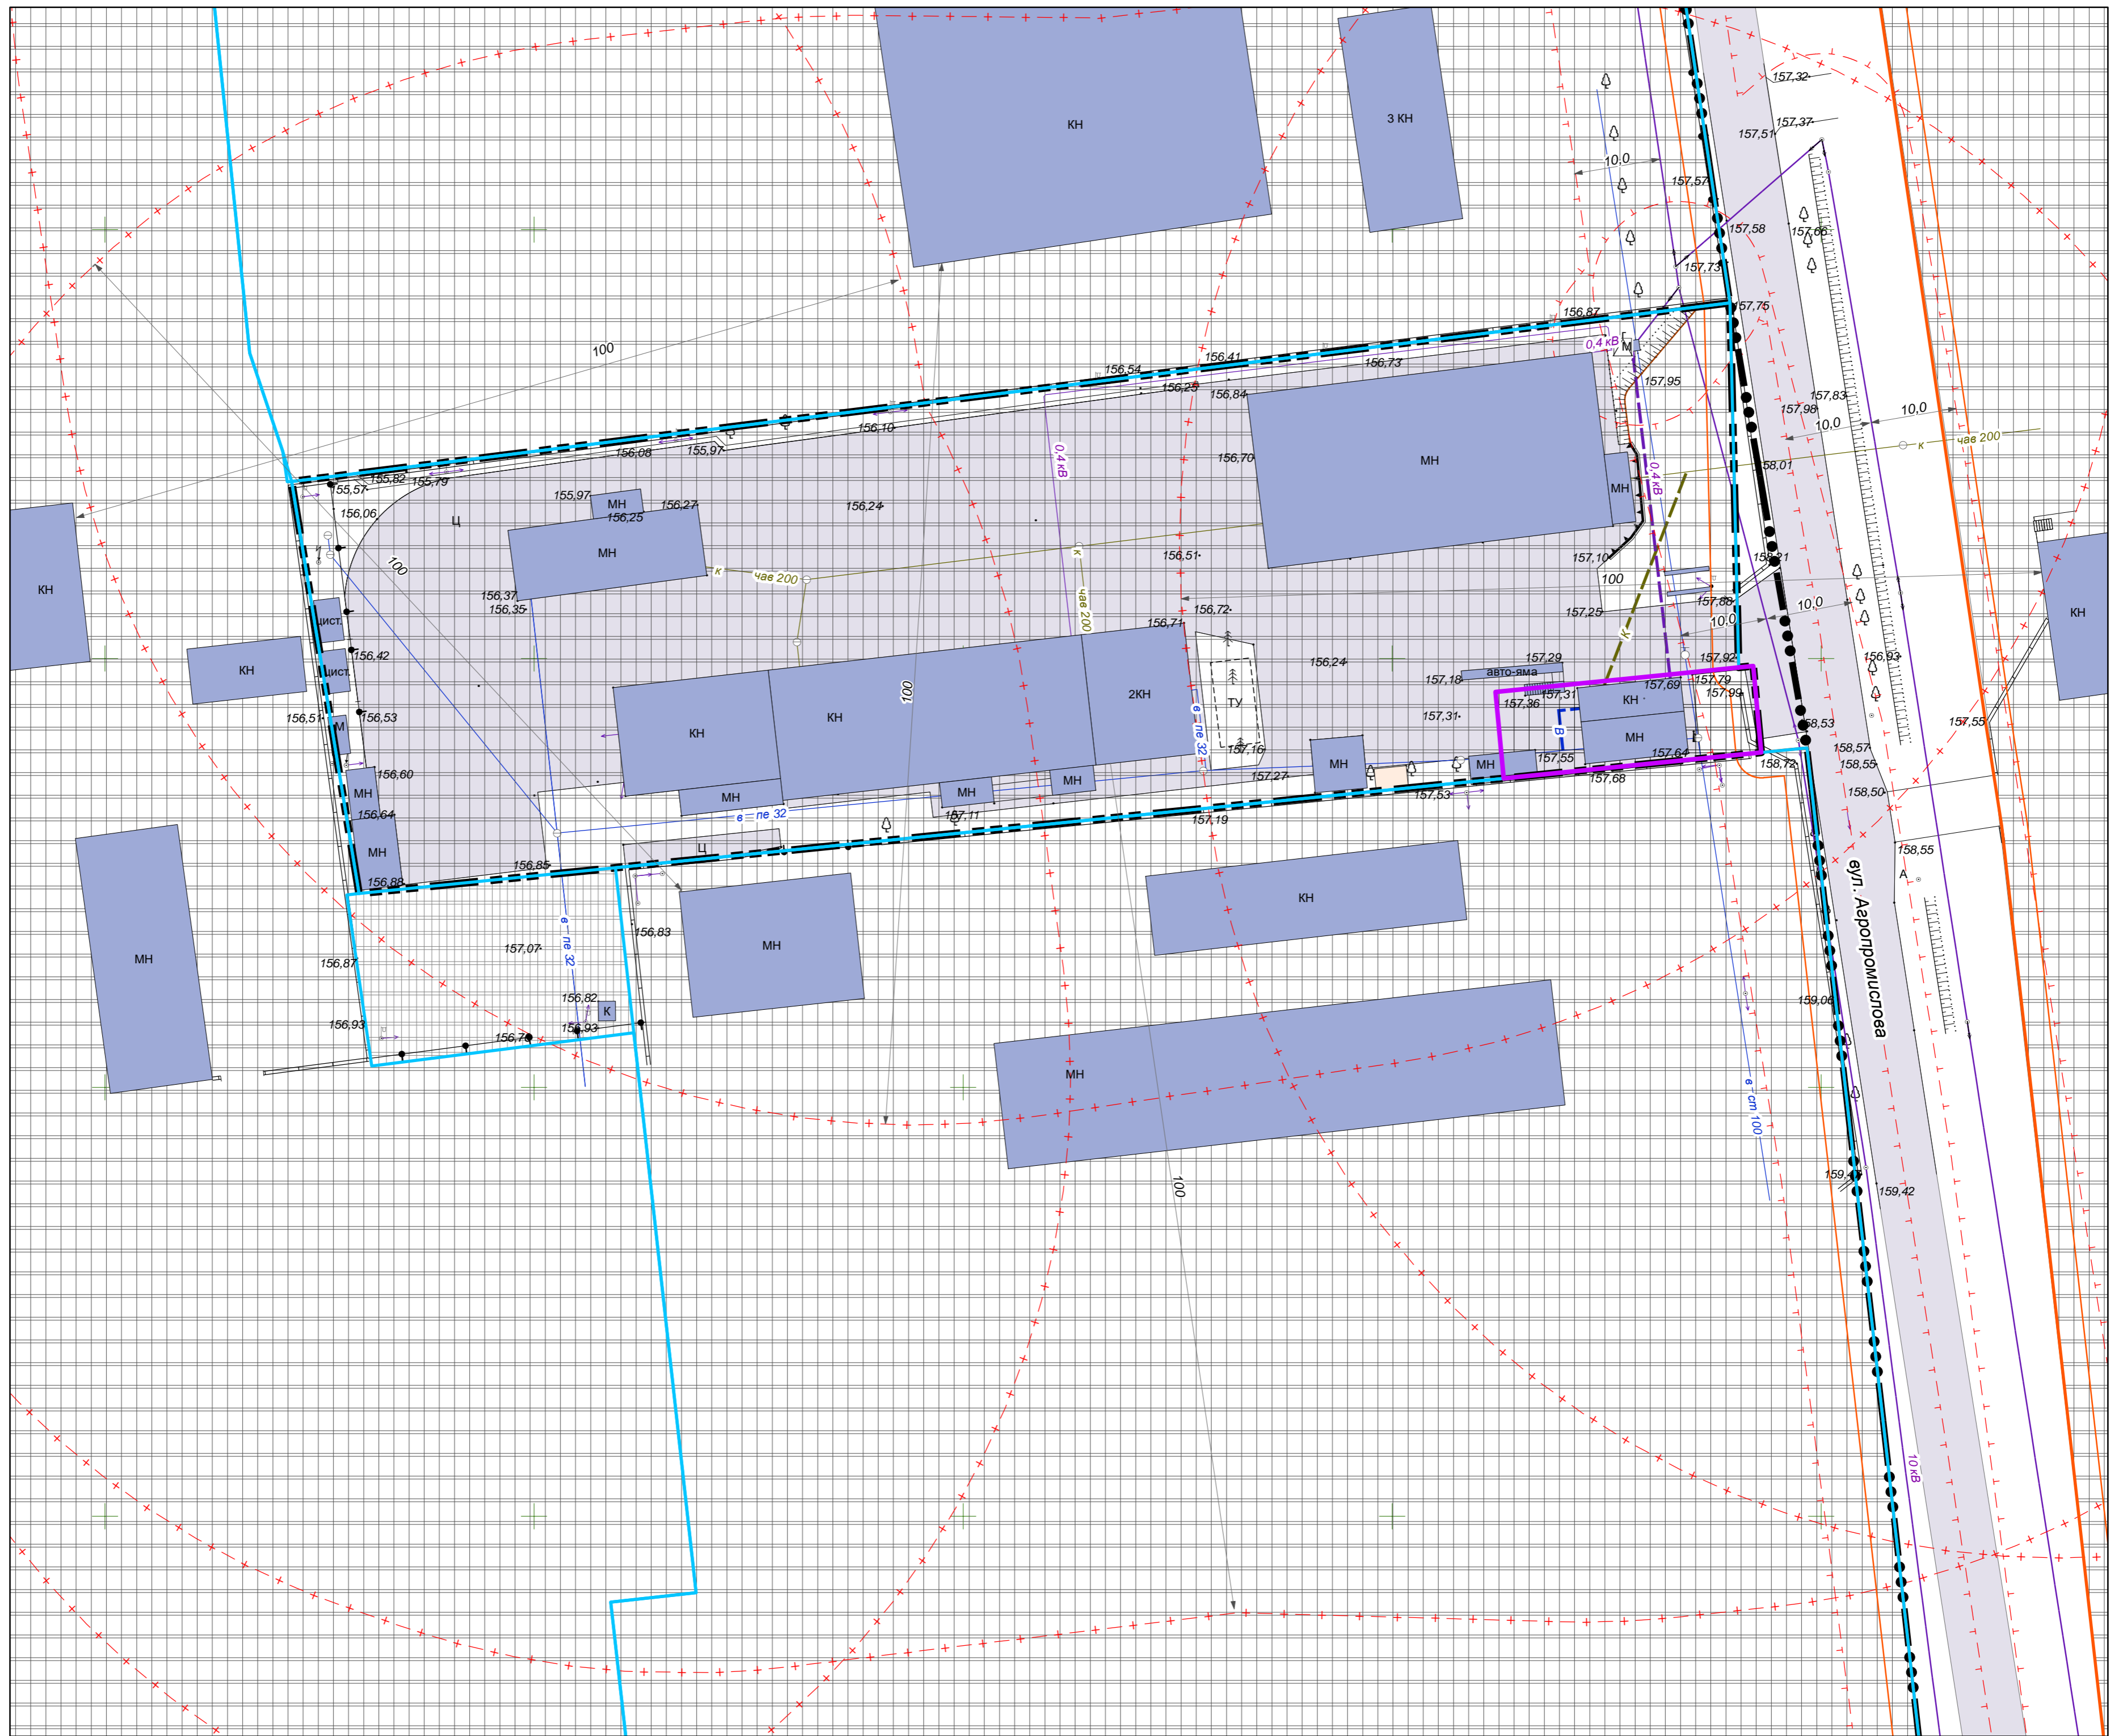

- | | | |
|---|----------|--|
| існуючі | проектні | УМОВНІ ПОЗНАЧЕННЯ |
| | | Межа міста Синельникове |
| | | Території в червоних лініях |
| | | Території в лініях регулювання забудови |
| | | Територія, на яку розроблено ДПТ |
| | | Земельна ділянка |
| | | Нежитлові будівлі |
| | | Тимчасове укриття |
| Функціональне використання територій існуюче | | |
| | | Виробничі території |
| | | Виробничі території, згідно Проекту районного планування Синельниківського району Дніпропетровської області та графічних матеріалів Корегування генерального плану м. Синельникове. Внесення змін та доповнень |
| | | Охоронні зони |
| | | Санітарно-захисні зони |
| Кордони, межі, огорожі | | |
| | | Кам'яні, залізобетонні огорожі заввишки 1 м та більше |
| | | Огорожі металеві висотою 1 м і більше |
| Дорожні споруди | | |
| | | Укоси |
| | | Підпірні стінки прямовисні |
| | | Автомобільні дороги з покриттям |
| Інженерні мережі | | |
| | | Водопровід |
| | | Лінія повітряних електричних мереж, 0,4 кВ |
| | | Лінія повітряних електричних мереж, 10 кВ |
| | | Каналізація |
| | | Об'єкт системи електрозабезпечення, ТП |
| | | Блискавкоприймач |
| | | Пожежний гідрант |

					Замовник: РАЙВІСЬКА СІЛЬСЬКА РАДА		
					08.23/229.1		
Детальний план частини території Раївської сільської ради Синельниківського району Дніпропетровської області (за межами населеного пункту) в районі вулиці Агропромислова							
Зміна	Кільк.	Аркуш	№доку	Підпис	Дата	Стадія	Аркуші
					2023	ДПТ	5 6
ГАП	Швець						
Виконав	Радіонова						
Щодо можливості розміщення будівлі підприємства							
Схема інженерного забезпечення території							