



СХЕМА ІНЖЕНЕРНОЇ ПІДГОТОВКИ, БЛАГОУСТРОЮ ТЕРИТОРІЇ ТА ВЕРТИКАЛЬНОГО ПЛАНУВАННЯ M1:500

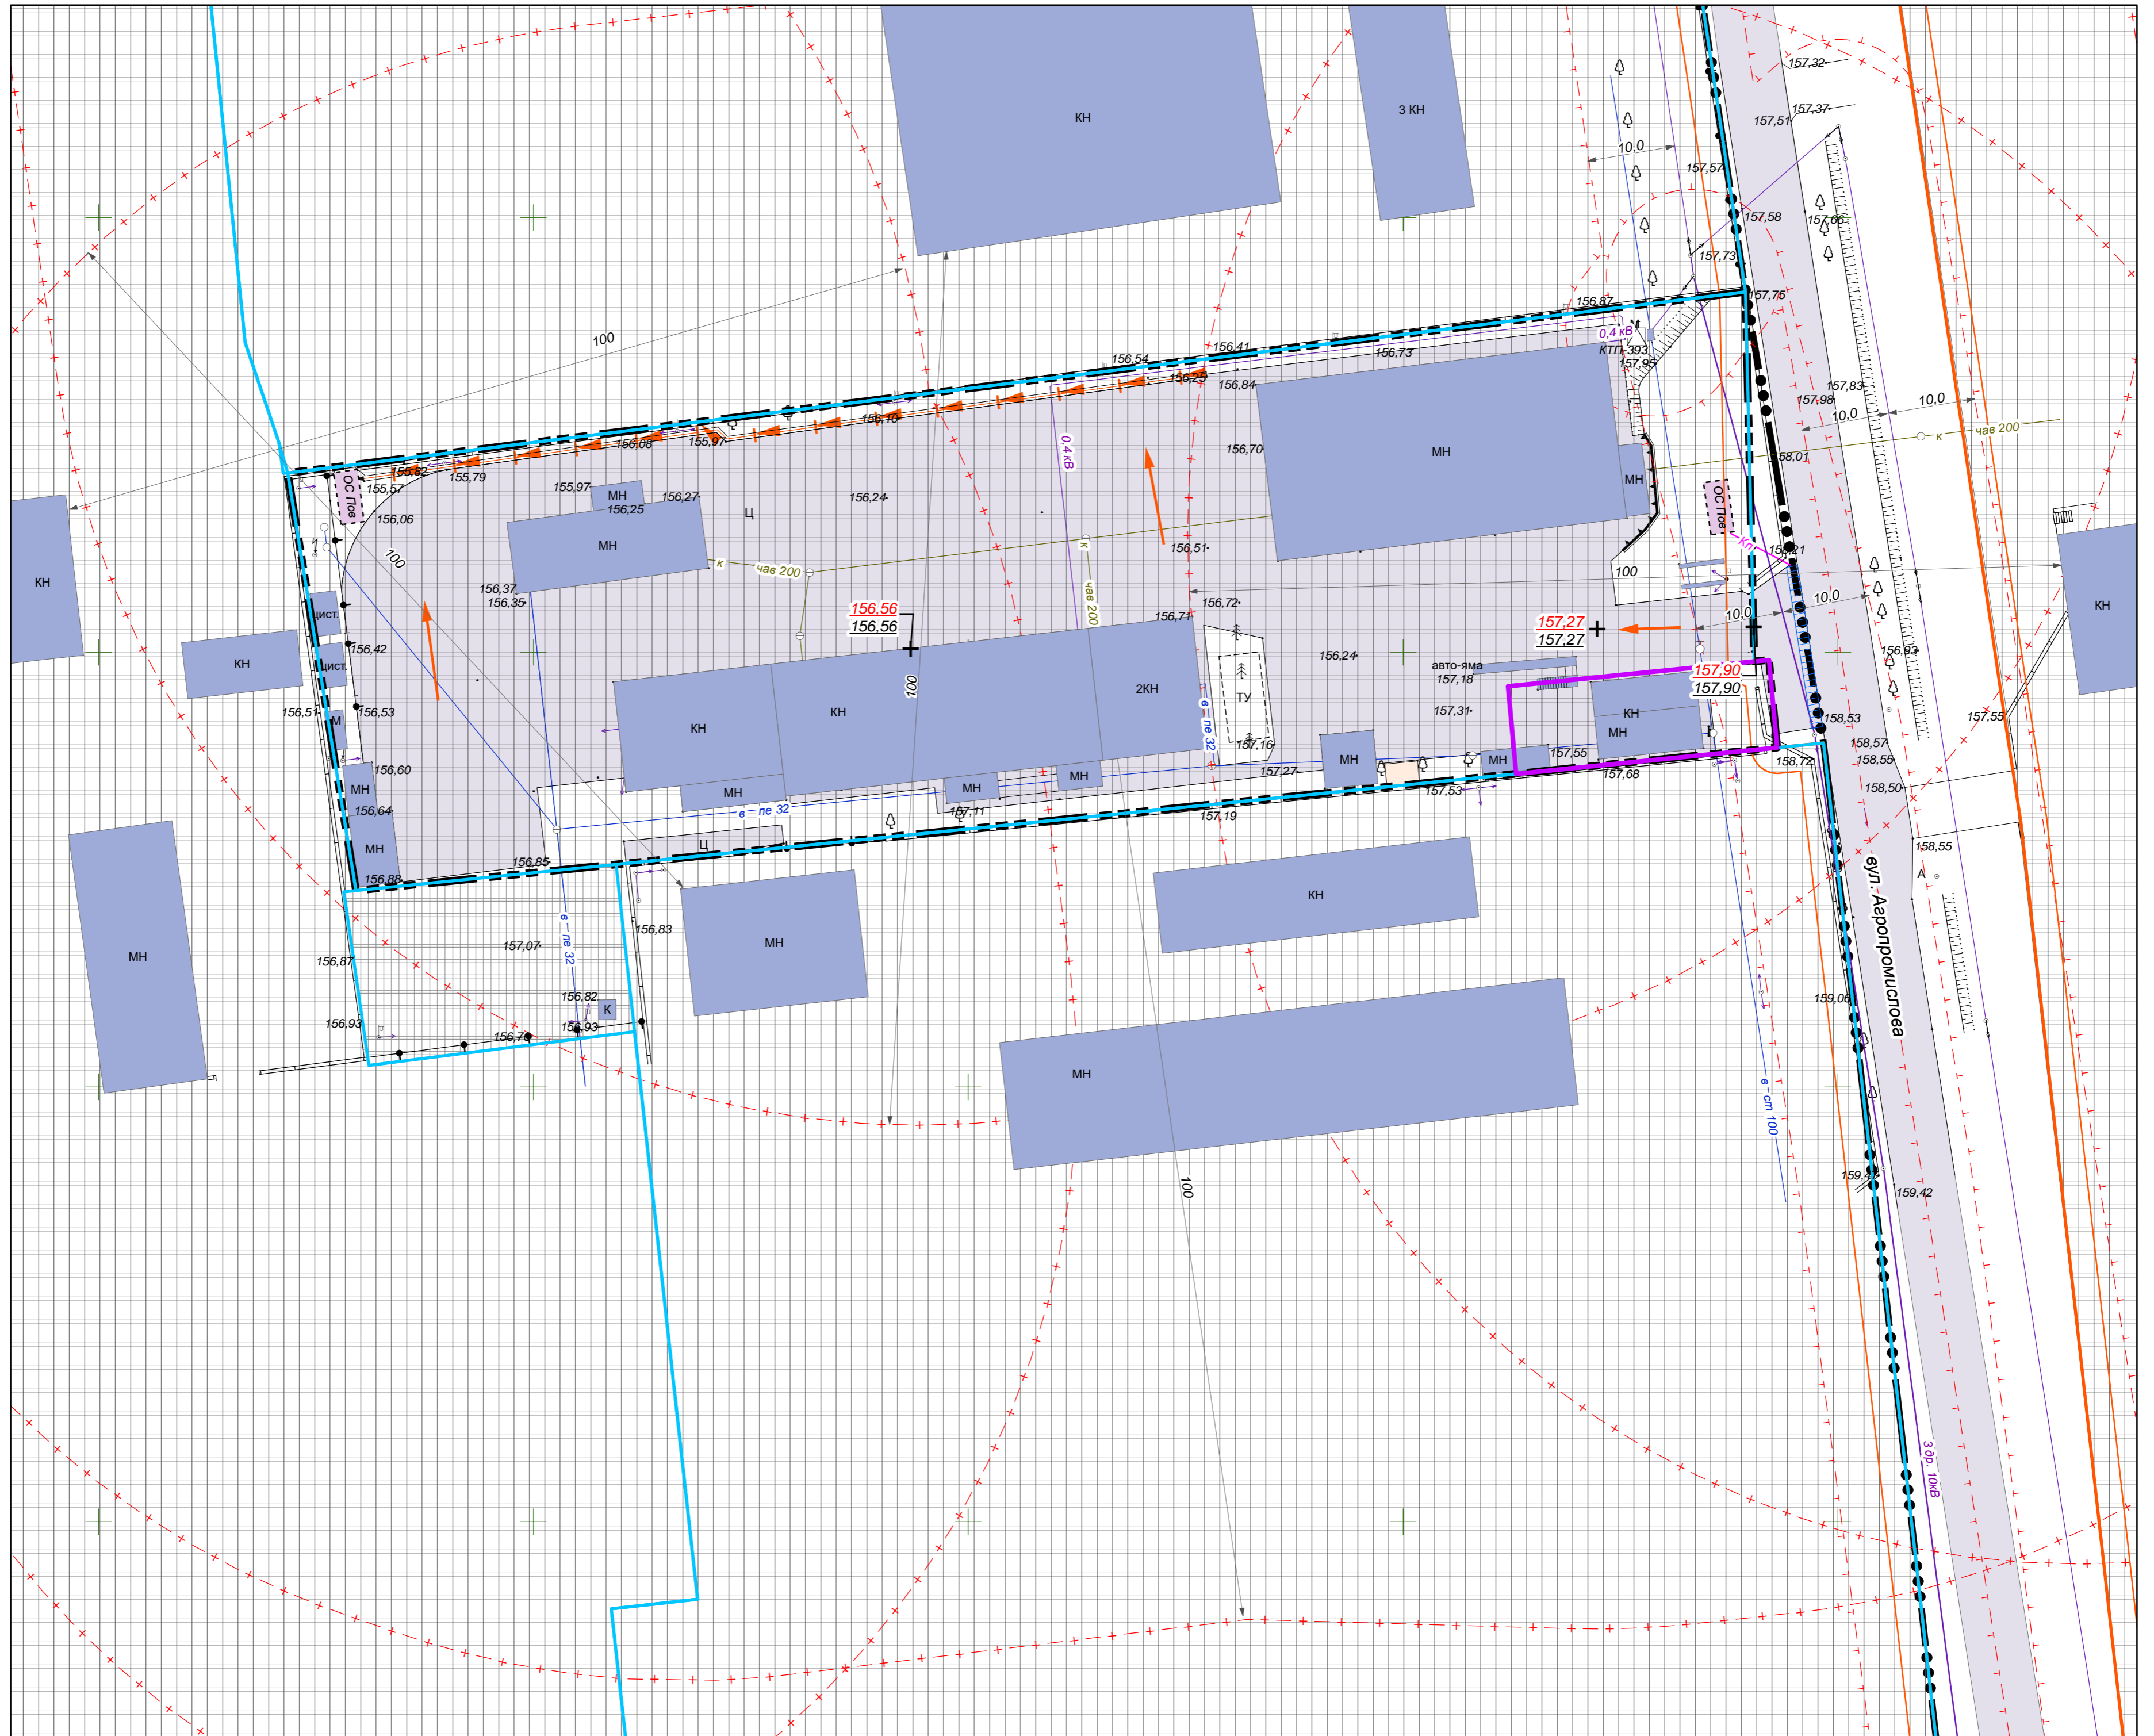

УМОВНІ ПОЗНАЧЕННЯ

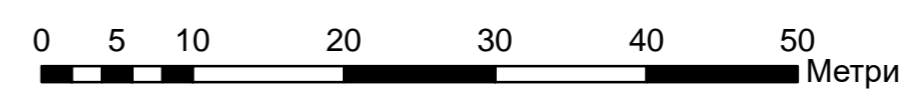

- | | | |
|---|----------|--|
| існуючі | проектні | |
| | | Межа міста Синельникове |
| | | Територія в червоних лініях |
| | | Територія в лініях регулювання забудови |
| | | Територія, на яку розроблено ДПТ |
| | | Земельна ділянка |
| | | Нежитлові будівлі |
| | | Тимчасове укриття |
| Функціональне використання територій існуюче | | |
| | | Виробничі території |
| | | Виробничі території, згідно Проекту районного планування Синельниківського району Дніпропетровської області та графічних матеріалів Корегування генерального плану м. Синельникове. Внесення змін та доповнень |
| | | Охоронні зони |
| | | Санітарно-захисні зони |
| Кордони, межі, огорожі | | |
| | | Кам'яні, залізобетонні огорожі заввишки 1 м та більше |
| | | Огорожі металеві висотою 1 м і більше |
| Дорожні споруди | | |
| | | Укоси |
| | | Підпірні стінки прямовисні |
| | | Автомобільні дороги з покриттям |
| Інженерні мережі | | |
| | | Каналізація відведення поверхневих стічних вод |
| | | Об'єкт системи електрозабезпечення, ТП |
| | | Блискавкоприймач |
| | | Пожежний гідрант |
| | | (ОСлов) Очисні споруди поверхневих вод |
| Організація рельєфу та благоустроїв | | |
| | | Ухили вертикального планування |
| | | 55,00 |
| | | 54,90 |
| | | Проектні позначки рельєфу |
| | | Перехоплюючий лоток |
| | | Лоток для збору та відведення поверхневих вод |

					Замовник: РАЙВІСЬКА СІЛЬСЬКА РАДА		
					08.23/229.1		
Детальний план частини території Раївської сільської ради Синельниківського району Дніпропетровської області (за межами населеного пункту) в районі вулиці Агропромислова							
Зміна	Кільк.	Аркуш	№ док	Підпис	Дата	Стадія	Аркуш
					2023	що до можливості розміщення будівлі підприємства	Аркушів
ГАП	Швець					ДПТ	6
Виконав	Радіонова					6	6
Схема інженерної підготовки, благоустрою території та вертикального планування							